



SCHEMAT ROZWINIĘCIA PIKŁOCHWYTÓW W ROZSTAWIE SŁUPKÓW CO 3,0m (a-b, c-d)
SKALA 1: 200

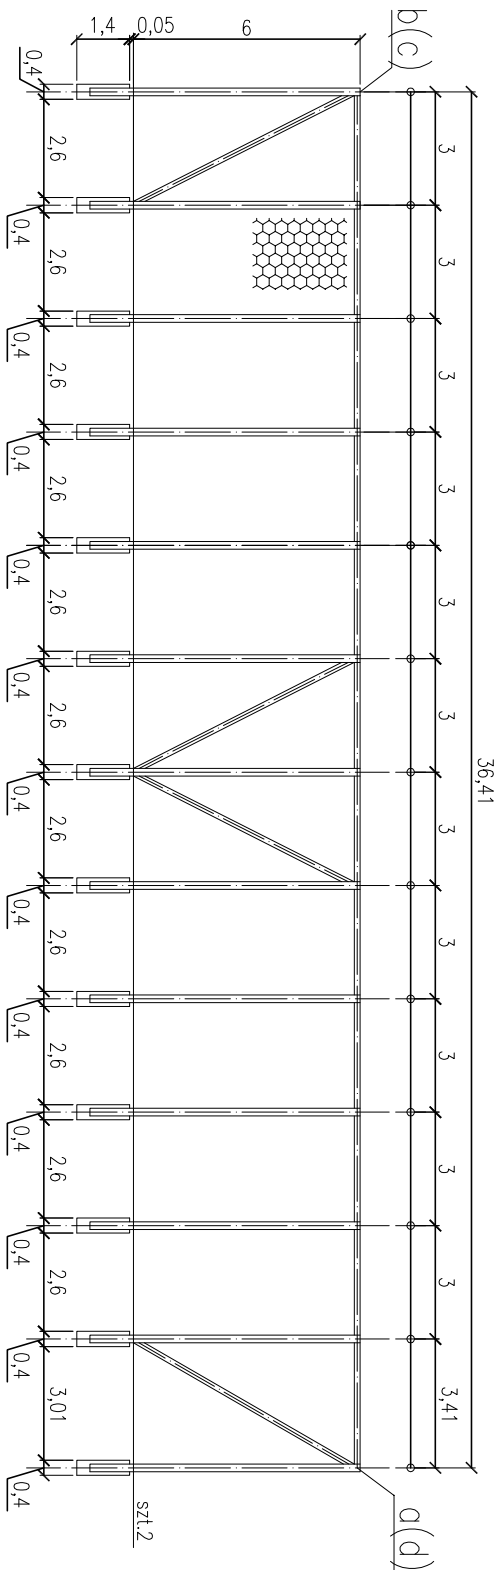

DETAL POWTARZALNEGO PRZĘSŁA
SKALA 1: 50

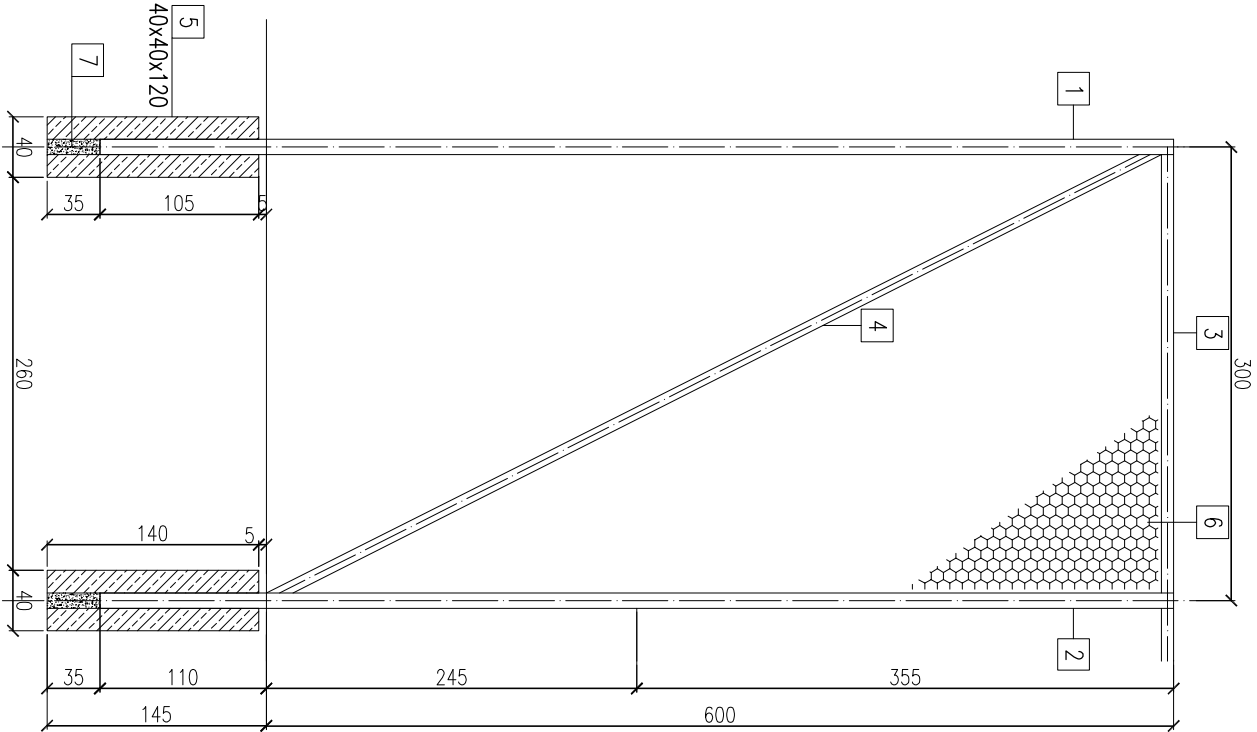


ELEMENTY PIKŁOCHWYTÓW

PIKŁOCHWYTY WYS. 6m, Z SIATKI POLIPROPYLENOWEJ NA SŁUPACH Z RUR STALOWYCH.

1. SŁUPEK NAROŻNY Z RURY STALOWEJ Ø 101,6 x 4,0mm, DŁUGOŚCI 7,1m, OSADZONEJ NA 105 cm W FUNDAMENCIE.
2. SŁUPEK POŚREDNI Z RURY STALOWEJ Ø 101,6 x 4,0mm, DŁUGOŚCI 7,1m, OSADZONEJ NA 105 cm W FUNDAMENCIE.
3. RYGIEL ZAMYKAJĄCY Ø50mm
4. ZASTRZAŁY Z RURY STALOWEJ Ø101,6mm
5. FUNDAMENT BETONOWY Z BETONU B15 O WYMIARACH:
40x40x140cm
6. SIATKA POLIPROPYLENOWA OCZKO 45 x 45 , O GRUBOŚCI SPLOTU 5mm
7. DRENAŻ

ELEMENTY STALOWE OCYNKOWANE, POKRYTE LAKIEREM POLIESTROWYM, KOLOR RAL 6005
MONTAŻ SIATKI WG SPECYFIKACJI TECHNICZNEJ PRODUCENTA

ZBROJENIE FUNDAMENTÓW 4 x Ø12,
STRZEMIIONA Ø6 CO 15cm

Inwestycja			
BUDOWA BOISKA WIELOFUNKCYJNEGO WRAZ Z NIEZBĘDNĄ INFRASTRUKTURĄ TECHNICZNĄ			
26-242 Ruda Małeniecka, Ruda Małeniecka działka nr ewidencyjny 188 obręb ewid. nr 12 Ruda Małeniecka , jednostka ewid. Ruda Małeniecka			
Inwestor		Urząd Gminy Ruda Małeniecka Ruda Małeniecka 99A, 26-242 Ruda Małeniecka	
Biuro projektowe		<div><div>Pracownia Projektowa MDOM Michał Pawlikowski ul. Piłsudskiego 32, 26-200 Koszkie (wejście od ul. Targowej) tel. 782 883 751, 723 329 944 www.pbdm.com.pl, pbdm-dom@o2.pl</div></div>	
Opracowanie			
Projektował	Imię i nazwisko	Nr upr.	Podpis
Opracował	Michał Pawlikowski	-	
Sprawił	-	-	-
Stadium		Skala	
PROJEKT BUDOWLANY		1:200	
Branża		Data	
ARCHITEKTURA		06.2017	
Opis		BOISKO WIELOFUNKCYJNE	
Przedmiot rysunku			
SCHEMAT ROZWINIĘCIA PIKŁOCHWYTÓW a-b i c-d			
Nr rys.			
Stadium/Branża/Nr rysunku/Rewizja			
PB - A - 02A			