


RZUT BOISKA DO SIATKÓWKI/TENISA – SCHEMAT
Skala 1:100

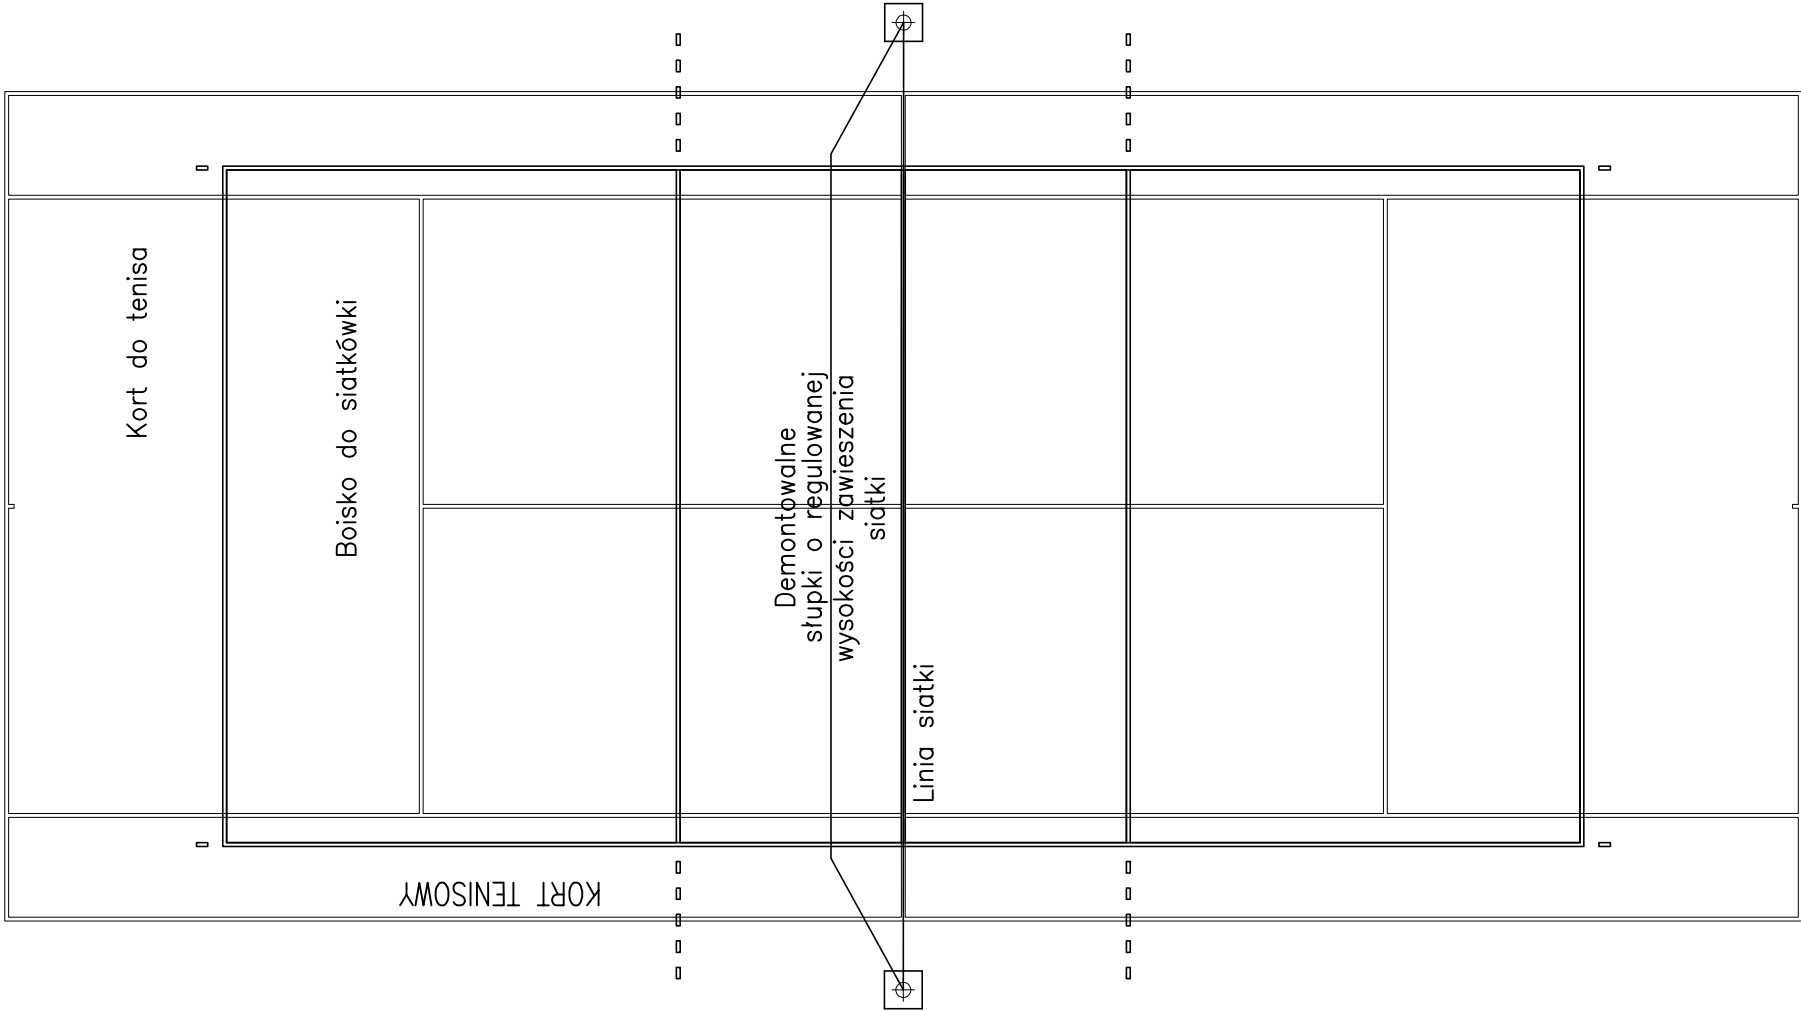


Linia kończąca boisko

Linia kończąca boisko


UWAGA:
ZBROJENIE FUNDAMENTÓW 4 x Ø12,
STRZEMIONA Ø6 co 15cm

FUNDAMENT POD SŁUPEK

PRZEKRÓJ PIONOWY
Skala 1:20

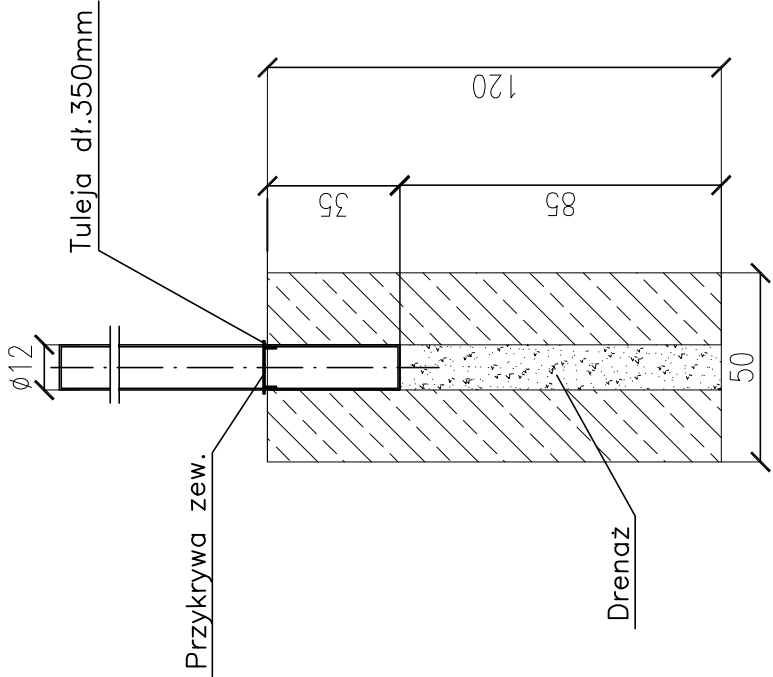

RZUT Z GÓRY
Skala 1:20

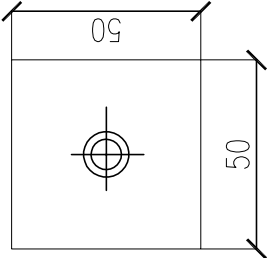

Inwestycja		BUDOWA BOISKA WIELOFUNKCYJNEGO WRAZ Z NIEZBEDNĄ INFRASTRUKTURĄ TECHNICZNĄ	
26-242 Ruda Maleniecka, Ruda Maleniecka działka nr ewidencyjny 188 obręb ewid. nr 12 Ruda Maleniecka , jednostka ewid. Ruda Maleniecka			
Inwestor		Urząd Gminy Ruda Maleniecka Ruda Maleniecka 99A, 26-242 Ruda Maleniecka	
Biuro projektowe		Pracownia Projektowa MDOM Michał Pawlikowski ul. Piłsudskiego 32, 26-200 Końskie (wejście od ul. Targowej) tel. 782 683 751, 723 329 944 www.pbmdom.pl, pbm-dom@o2.pl	
Opracowanie		Initia i nazwisko	Nr upr.
Projektował		-	-
Opracował		Michał Pawlikowski	-
Sprawdził		-	-
Stadium		Skala	
PROJEKT BUDOWLANY		-	
Branża		Data	06.2017
KONSTRUKCJA		BOISKO WIELOFUNKCYJNE	
Objekt		Przedmiot rysunku	
SCHEMAT KONSTRUKCJI SŁUPKÓW DO SIATKÓWKI		Nr rys.	
		Stadium/Branża/Nr rysunku/Rewizja	
		PB - K - 03K	