

Obręb: 12 RUDA MALENIECKA
Gmina: 260505_2 Ruda Maleniecka
Powiat: konecki
Woj.: świętokrzyskie
GN.6642.787.2017


Zastrzega się jednocześnie,
że na obszarze objętym
aktualizacją może występować
dodatkowe uzbrojenie
podziemne, o którego istnieniu
nie uzyskano informacji.

MAPA
do celów projektowych

sekcje nr: 7.149.14.06.4.2
7.149.14.06.4.4
ukł. wsp. poziomych "2000"
ukł wysokości "Kronsztadt 86"

Skala 1:500
Aktualizacja w obrębie działki nr 188
(mapa aktualna w zakresie oznaczonym kolorem czerwonym)
Uwaga: Mapę wykonano bez ustalenia obciążeń służebności gruntowych
ujawnionych w księgach wieczystych.

Wykonał 21.05.2017r.

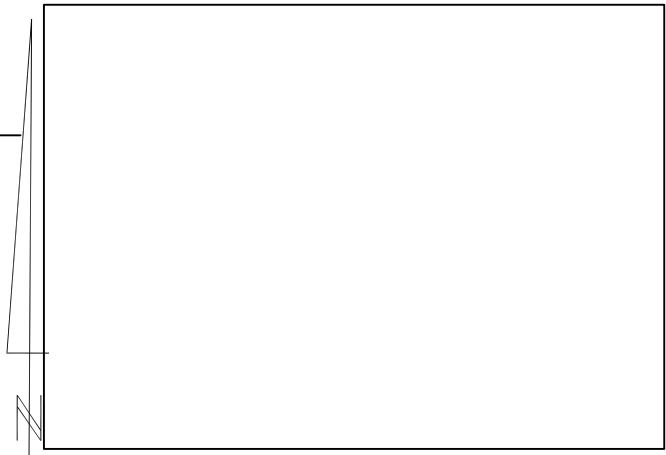

ORIENTACJA

