

Obręb: 12 RUDA MALENIECKA
Gmina: 260505_2 Ruda Maleniecka
Powiat: konecki
Woj.: świętokrzyskie
GN.6642.787.2017


Zastrzega się jednocześnie,
że na obszarze objętym
aktualizacją może występować
dodatkowe uzbrojenie
podziemne, o którego istnieniu
nie uzyskano informacji.

MAPA
do celów projektowych


sekcje nr: 7.149.14.06.4.2
7.149.14.06.4.4
ukł. wsp. poziomych "2000"
ukł. wysokości "Kronsztadt 86"

Skala 1:500
Aktualizacja w obrębie działki nr 188
(mapa aktualna w zakresie oznaczonym kolorem czerwonym)
Uwaga: Mapę wykonano bez ustalenia obciążeń służebności gruntowych
ujawnionych w księgach wieczystych.

Wykonał 21.05.2017r.

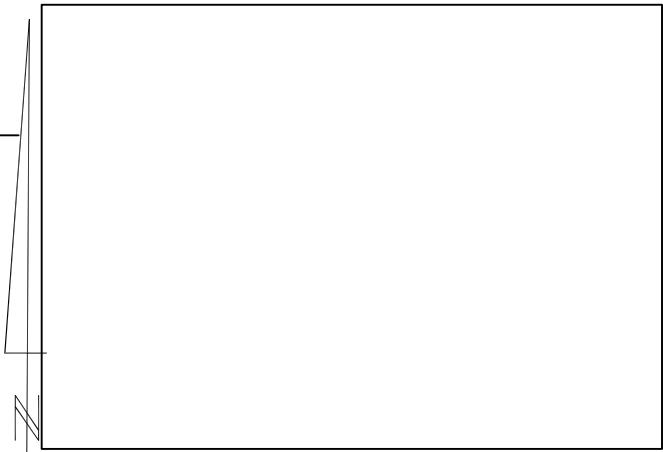

ORIENTACJA

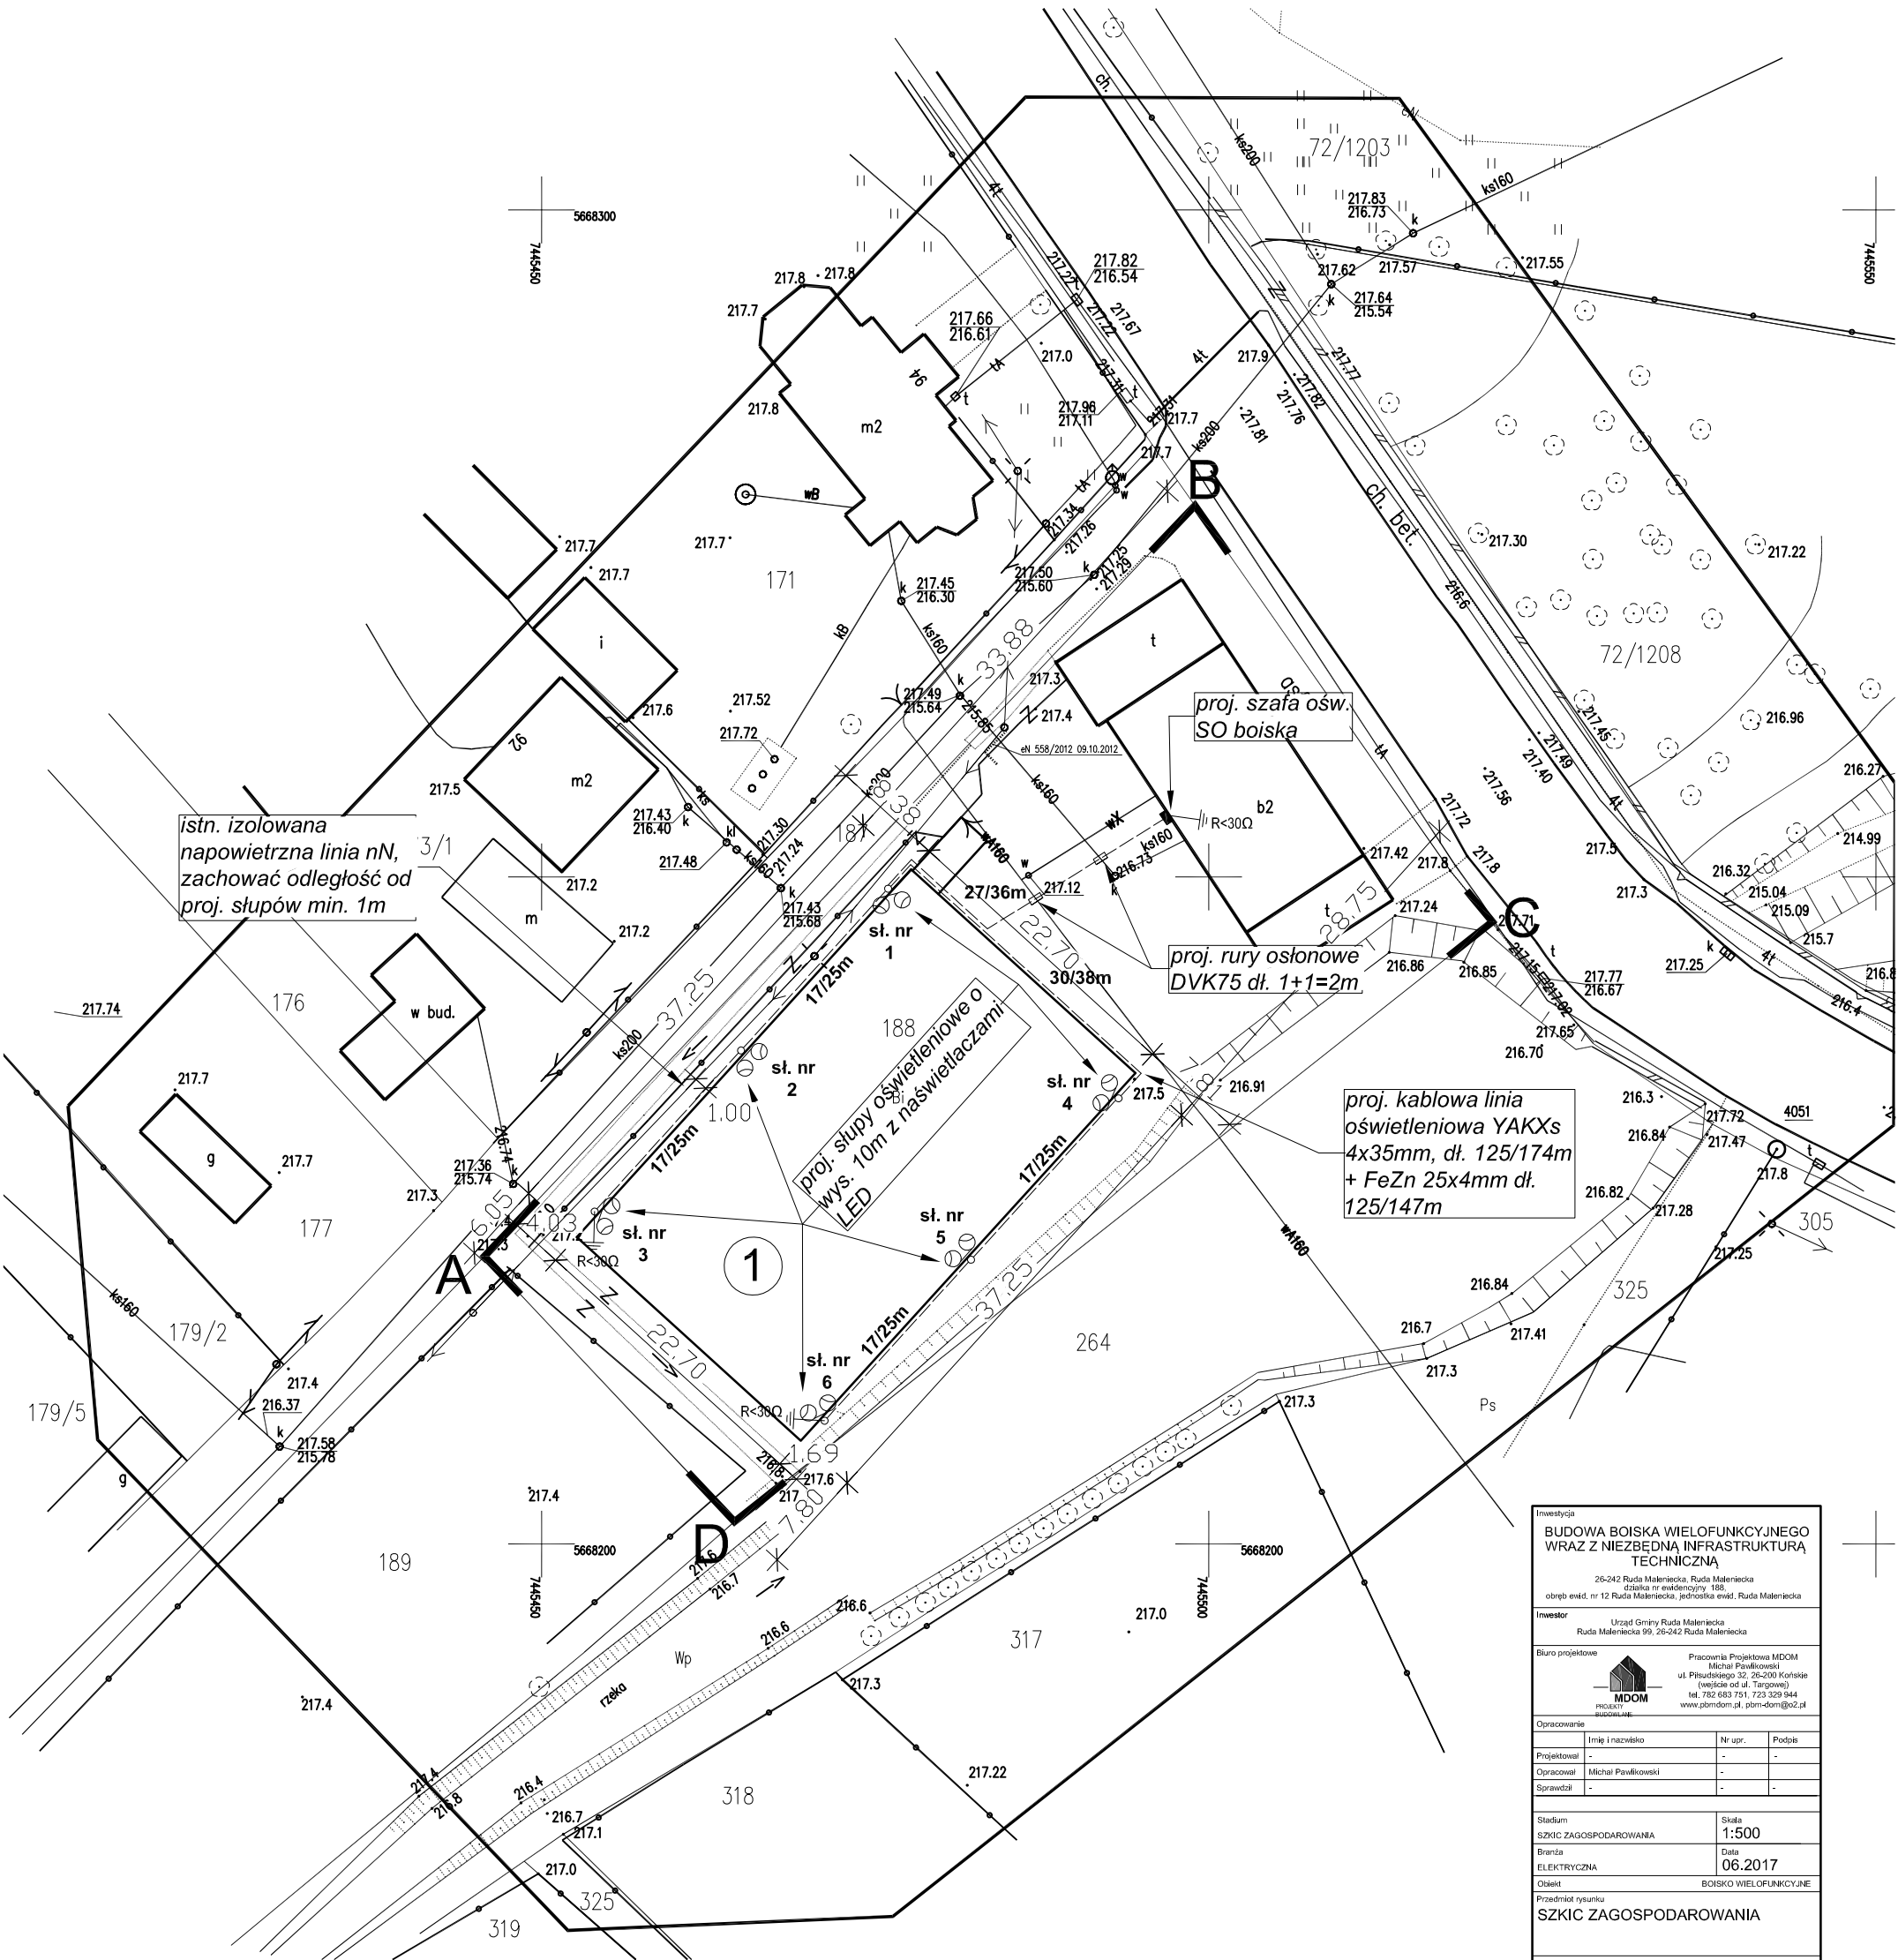

| | | | |
|---|-----------------------------------|---|--------|
| Inwestycja | | | |
| BUDOWA BOISKA WIELOFUNKCYJNEGO WRAZ Z NIEZBEDNĄ INFRASTRUKTURĄ TECHNICZNĄ | | | |
| 26-242 Ruda Maleniecka, Ruda Maleniecka działka nr ewidencyjny 188, obręb ewid. nr 12 Ruda Maleniecka, jednostka ewid. Ruda Maleniecka | | | |
| Inwestor | | | |
| Urząd Gminy Ruda Maleniecka Ruda Maleniecka 99, 26-242 Ruda Maleniecka | | | |
| Biuro projektowe | |  | |
| | | | |
| | | Pracownia Projektowa MDOM Michał Pawlikowski ul. Piłsudskiego 32, 26-200 Koneńskie (wjeżdża od ul. Targowej) tel. 782 683 751, 723 329 944 www.pbm-dom.pl , pbm-dom@o2.pl | |
| Opracowanie | | | |
| | Imię i nazwisko | Nr upr. | Podpis |
| Projektował | - | - | - |
| Opracował | Michał Pawlikowski | - | - |
| Sprawił | - | - | - |
| Stadium | | Skala | |
| SZKIC ZAGOSPODAROWANIA | | 1:500 | |
| Branda | | Data | |
| ELEKTRYCZNA | | 06.2017 | |
| Obiekt | | BOISKO WIELOFUNKCYJNE | |
| Przedmiot rysunku | | | |
| SZKIC ZAGOSPODAROWANIA | | | |
| Nr rys. | Stadium/Branda/Nr rysunku/Rewizja | | |
| Z - Z - 02Z | | | |