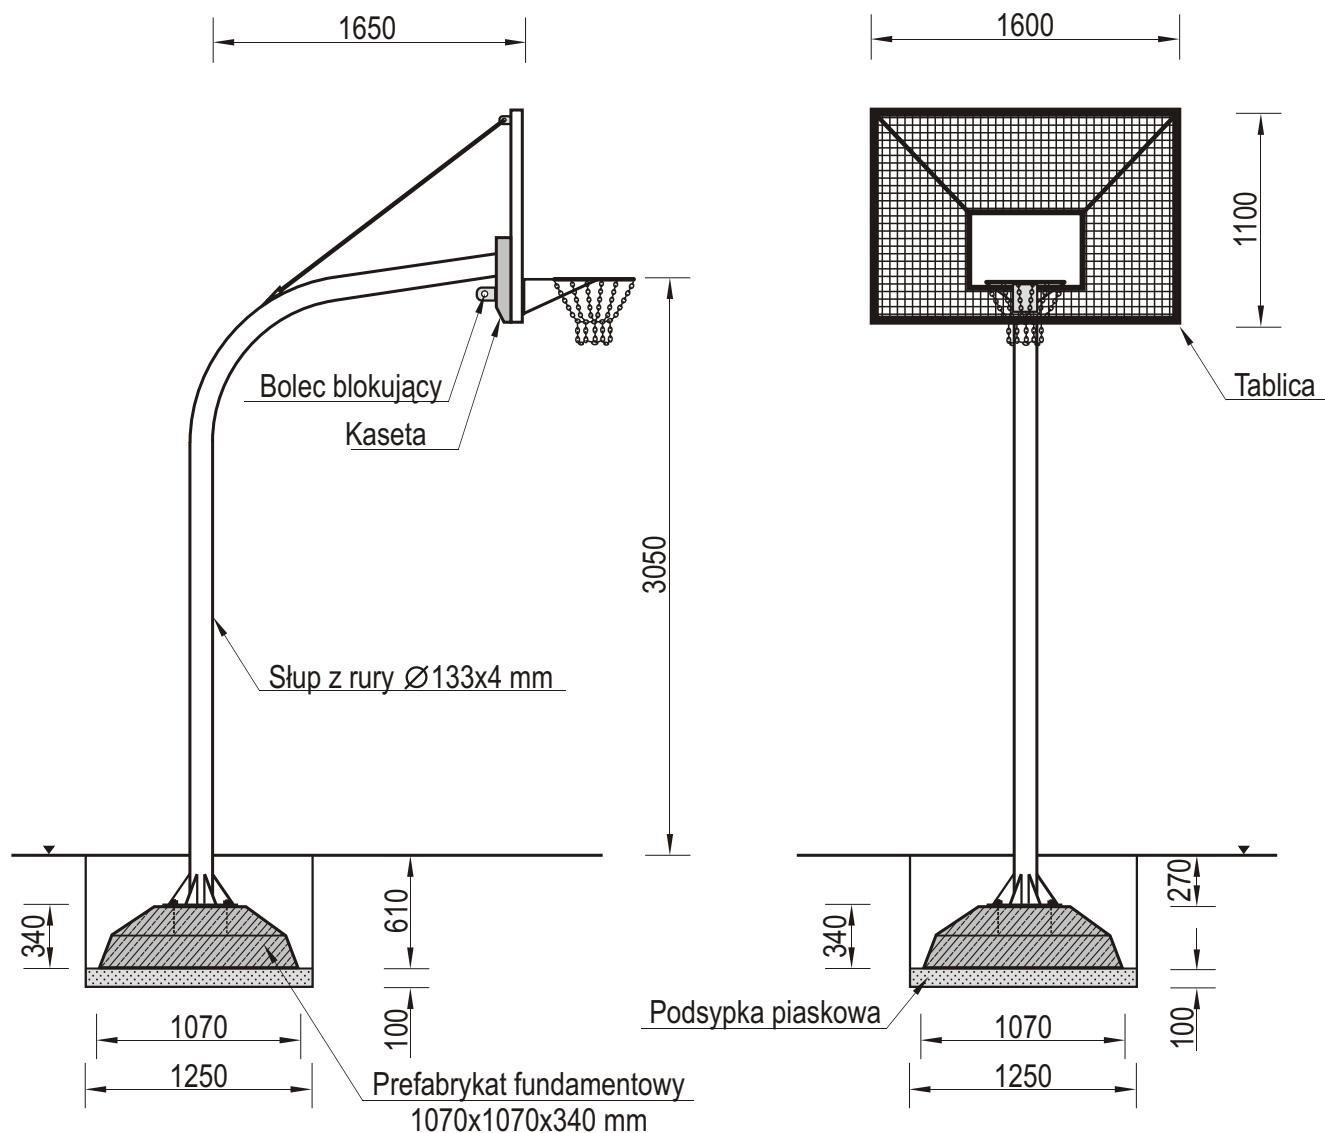



**Temat/Nazwa:**
**Kosz do koszykówki**
**Utworzenie:**
**2010-04-07**
**Symbol:**
**2000**
**Przeznaczenie:**
**Sportowe**
**Skala:**
**1:40**
**Materiał:**
**Elementy i rury stalowe, beton, plastik**
**Waga:**
**154+570kg**
**Uwagi:**
**Tablica z kraty stalowej.**


### Charakterystyka urządzenia

- Konstrukcja kosza wykonana jest z rury o przekroju  $\varnothing 133 \times 4$  mm, o wysokości 3,05 m do krawędzi obręczy kosza
- Tablica o wymiarach 1600x1100mm wykonana z kraty stalowej wkomponowanej w ramę z profilu zamkniętego 50x30x1,5 mm
- Kosz wykonany jest z obręczy z pręta gładkiego  $\varnothing 20$  mm, wyposażonego w łańcuch chromowy gr.5mm
- Tablica wyposażona jest w kasetę zapobiegającą kradzieży
- Dodatkowo dla zwiększenia stabilności tablica posiada dwa zastrzały z rury  $\varnothing 30 \times 2$  mm
- W komplecie z urządzeniem dostarczane jest zbrojenie fundamentowe
- Cała konstrukcja urządzenia jest ocynkowana metodą ogniową
- Urządzenie posiada Certyfikat na zgodność z normami PN-EN 913 i PN-EN 1270

**UWAGA ! Urządzenie należy wykorzystywać wyłącznie zgodnie z jego przeznaczeniem**