

Obręb: 12 RUDA MALENIECKA
Jedn. ewid.: 250505_2 Ruda Maleniecka
Powiat: konecki
Woj.: świętokrzyskie
GN.6642.2034.2018

MAPA do celów projektowych

sekcje nr: 7.149.14.06.4.2
7.149.14.06.4.4
ukł. wsp. poziomych "2000"
ukł. wysokości "Kronsztadt 86"

Skala 1:500
Aktualizacja w obrębie działki nr 188
(mapa aktualna w zakresie oznaczonym kolorem czerwonym)
Uwaga: Mapę wykonano bez ustalenia obciążeń służebności gruntowych
ujawnionych w księgach wieczystych.

Wykonał 26.11.2018r.

BIURO GEODEZJI
mgr inż. Hubert Miłczarz
28-200 Konecki
Miłnek Nieświński, ul. Nadstawna 10
NIP 6581721478 REGON 36844845

GEODETA UPRAWNIONY
mgr inż. Hubert Miłczarz
Nr Upr. 20106
28-200 Miłnek, ul. Nadstawna 10
tel. 662 00 44 20

Podpisz się, że niniejszy dokument został opracowany
w wyniku prac geodezyjnych i kartograficznych, których
rezultatem jest operat techniczny wykonany na podstawie
materiałów państwowego zasobu geodezyjnego
i kartograficznego

Organ prowadzący
państwowy zasób
geodezyjny i kartograficzny

STAROSTA KONECKI

Identyfikacja ewidencyjna
materiału zasobu - operat
techniczny

P.2605.2018.1915

Data wykonania operatu
technicznego do ewidencji
materiałów zasobu



2018-12-05

Imię, nazwisko i podpis
osoby odpowiedzialnej
za opracowanie

Z. up. STAROSTY

mgr inż. Rafał Grzybowski
Kierownik POCGIK

Zastrzegam się jednocześnie,
że na obszarze objętym
aktualizacją może występować
dodatkowe uzbrojenie
podziemne, o którego istnieniu
nie uzyskano informacji.

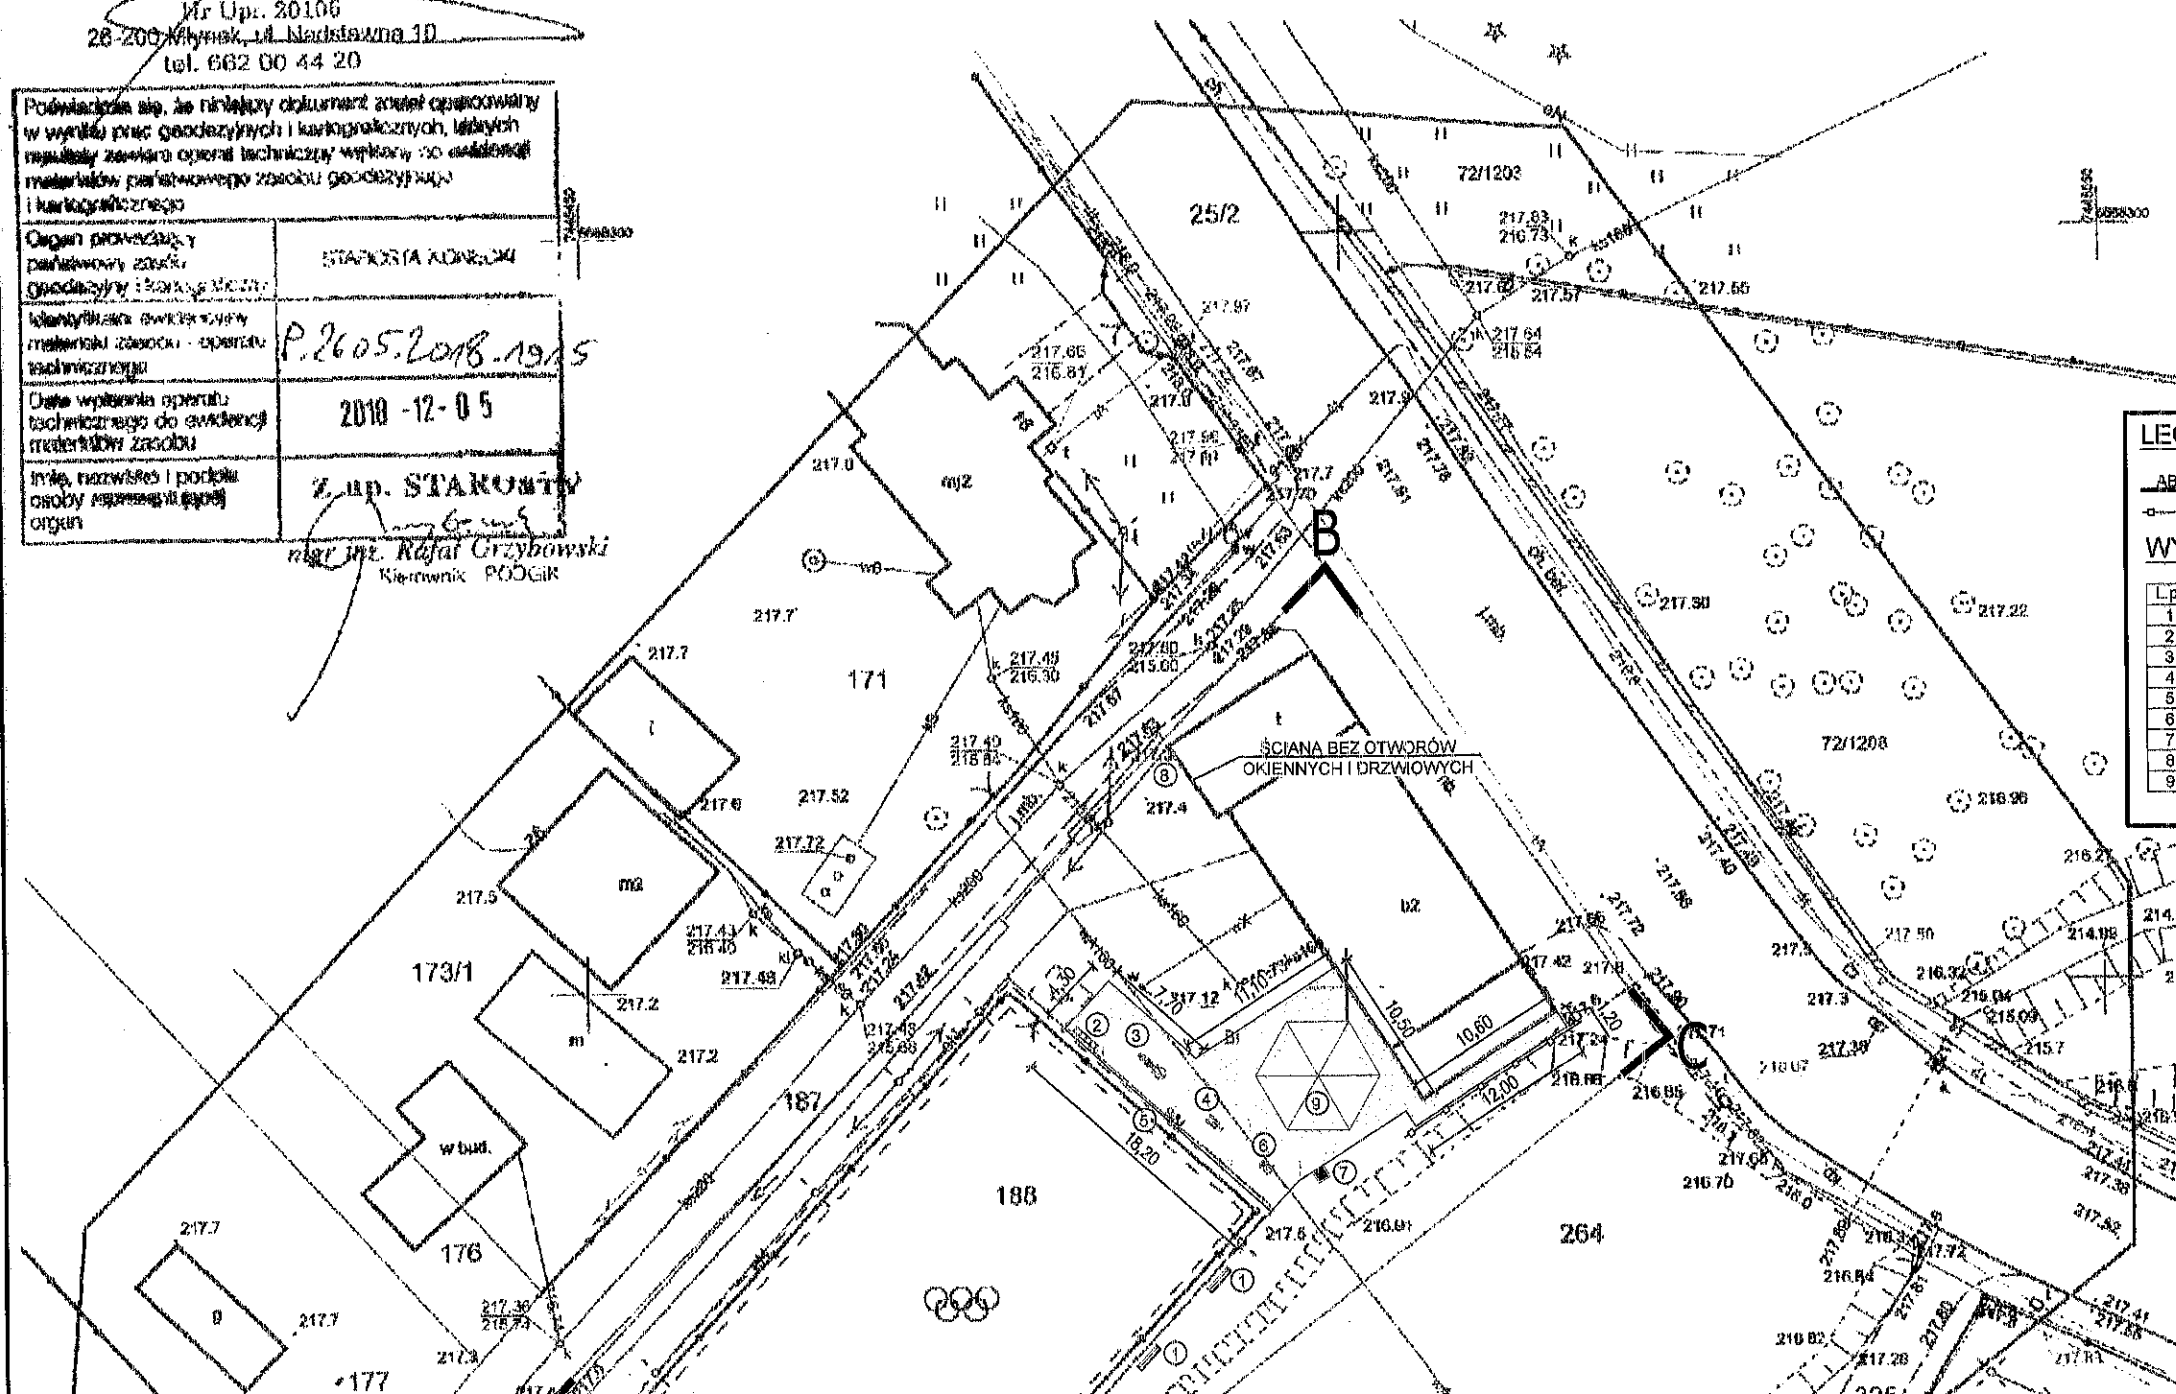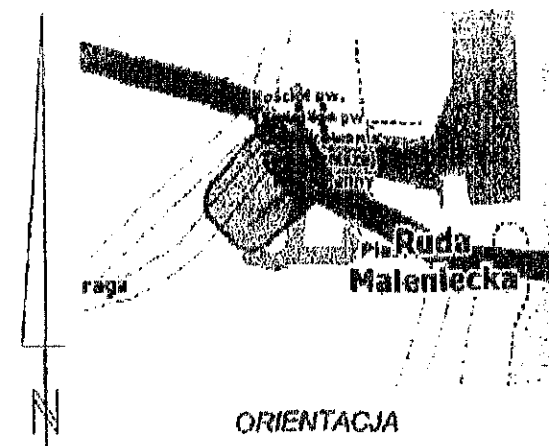

LEGENDA:

ABCD-A | GRANICA OPRACOWANIA
BARIERKA - 14mb.

WYKAZ OBIEKTÓW MAŁEJ ARCHITEKTURY:

L.p.	RODZAJ OBIEKTU
1	ŁAWKI Z OPARCIEM - 4szt.
2	STOJAK NA ROWERY - 1szt.
3	PRAŚA NOŻNA I WIOŚLARZ NA PYLONIE - 1szt.
4	NARCIARZ POJEDYNCZY - 1szt.
5	TABLICA INFORMACYJNA - 1szt.
6	WYCISKANIE SIĘDZĄC POJEDYNCZE NA SŁUPIE - 1szt.
7	GRILL BETONOWY - 1szt.
8	ZESTAW 3 POJEMNIKÓW DO SEGREGACJI ODPADÓW 2 szt.
9	ALTANA pow. 33,76m² - 1szt.
POW. UTWARDZONA 194,7m²	

Investycja
Budowa obiektów małej architektury - siłowni
zewnętrznej w miejscu publicznym
nr 158/26