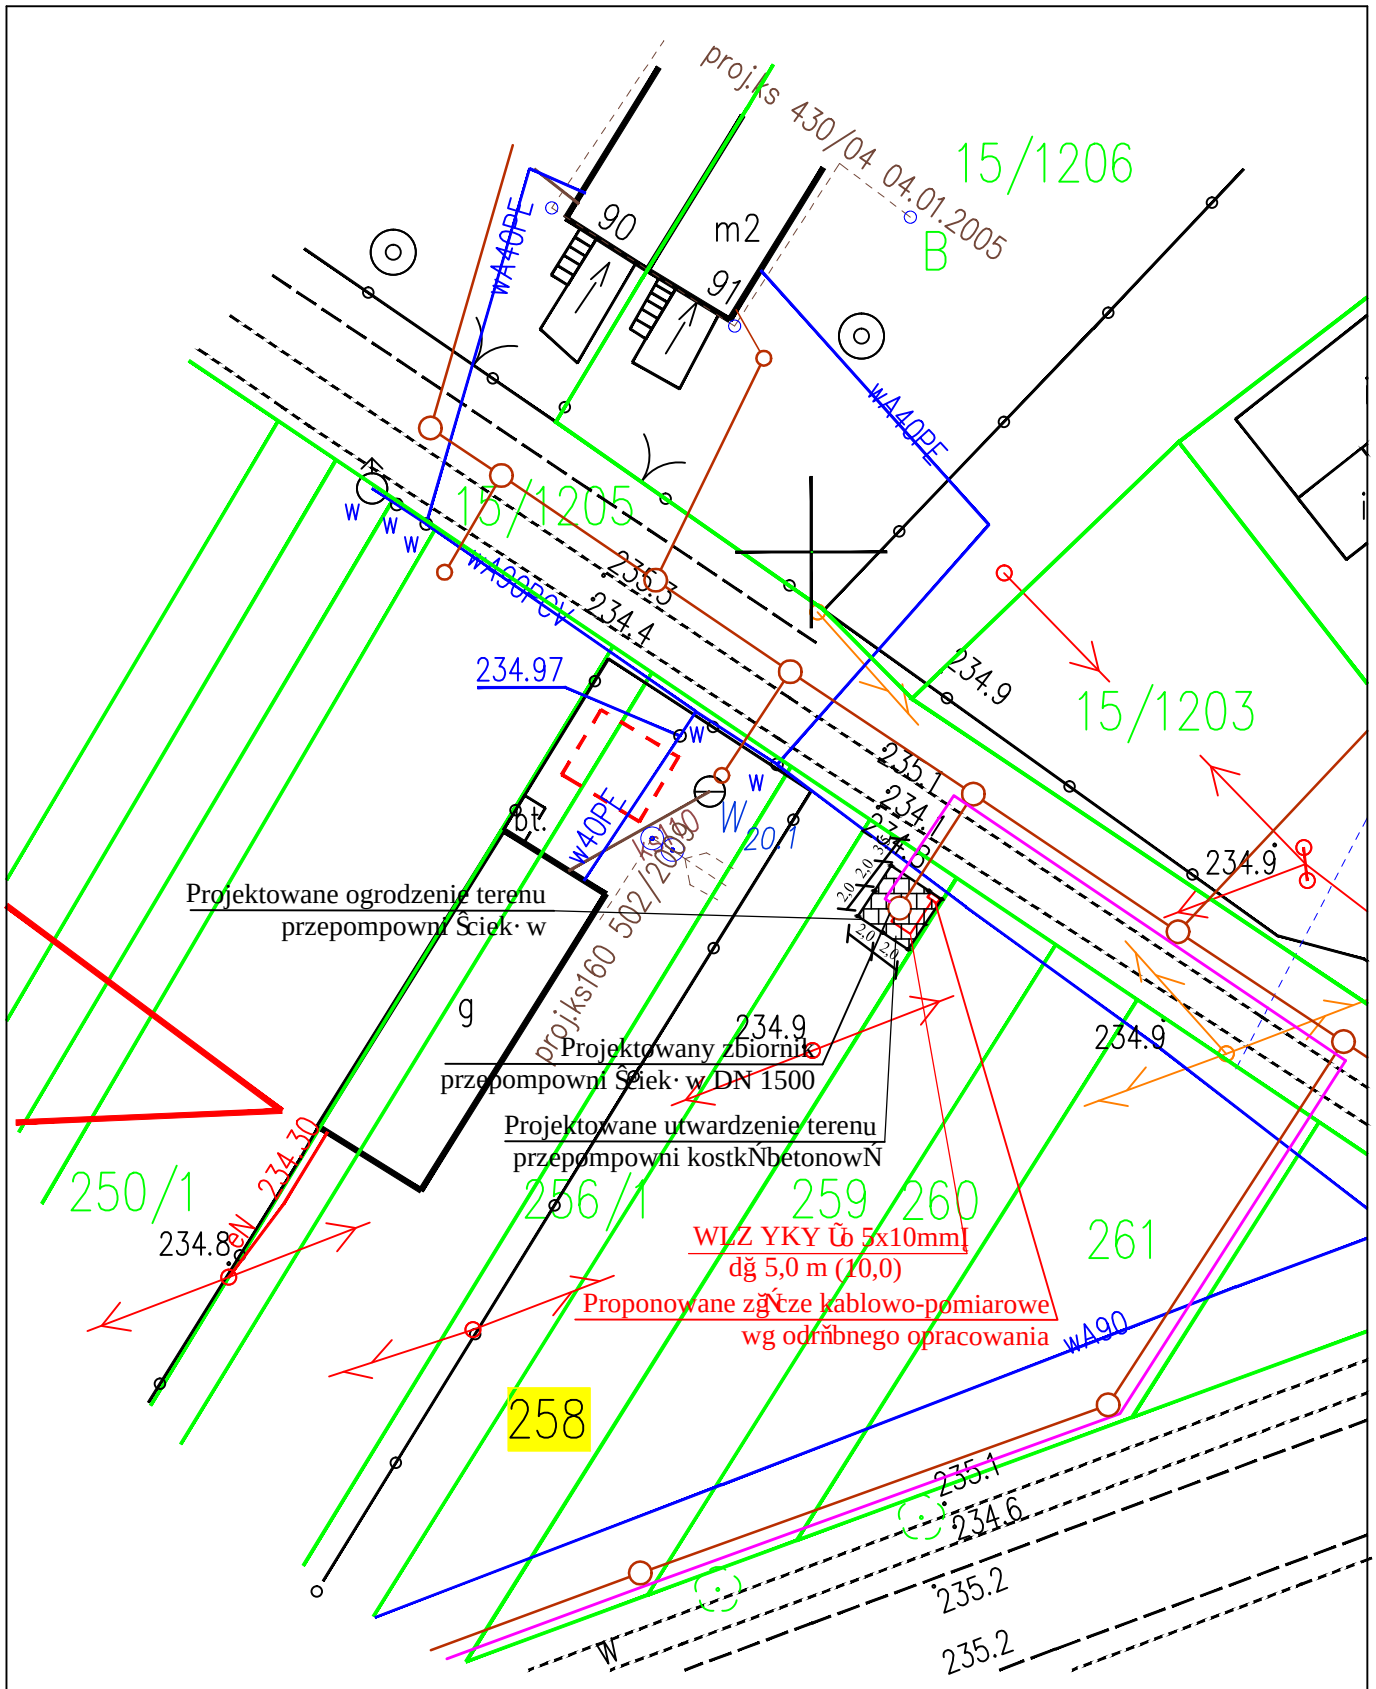

"ADIR" Sp. z o.o. Kielce	Projekt Wykonawczy Data: 03.2017 r	
Inwestycja: Budowa kanalizacji sanitarnej w miejscowŜci Dřba i Dřba Kolonia, gmina Ruda Maleniecka. **Adres obiektu:** dz. nr ewid. 298, Dřba Kolonia, gm. Ruda Maleniecka. **Przedmiot rys.:** Projekt zagospodarowania terenu przepompowni Ściek· w P4.		**Rys. 4** Skala 1:500
Projektował branża elektr.: mgr inŨKrzysztof KrupiĆski Nr Upr. 107/75		
Srawdził branża elektr.: mgr inŨHubert KrupiĆski Nr Upr. KL/111/2001		