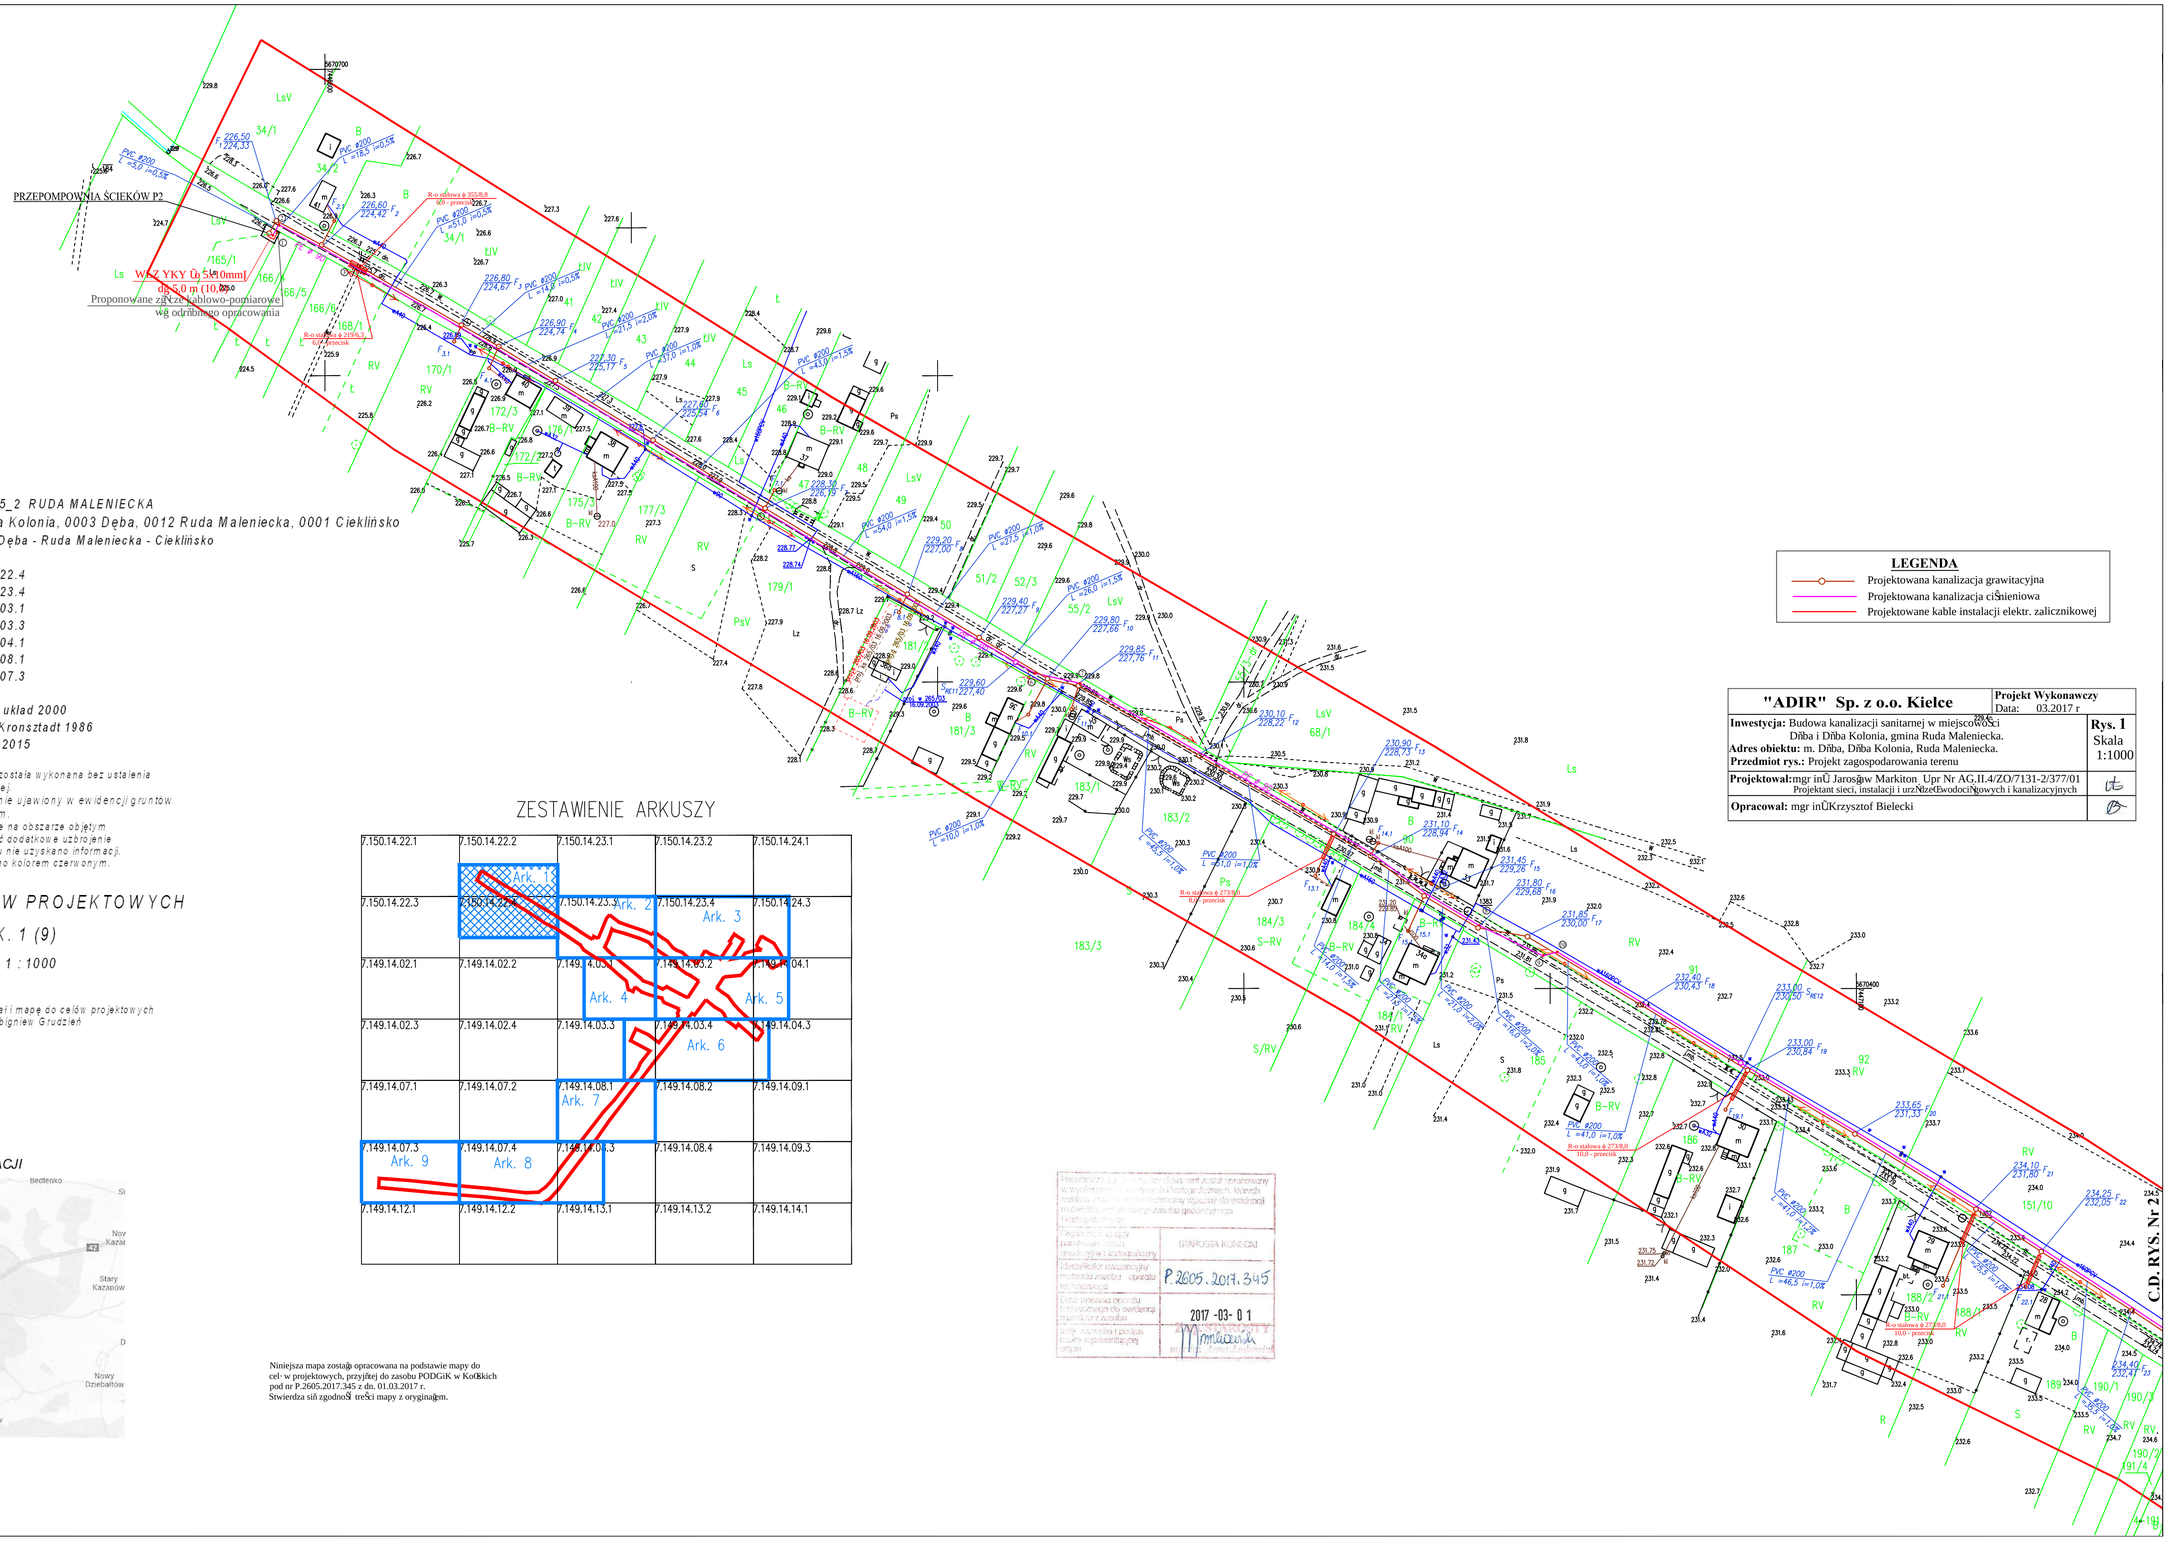

LEGENDA

- Projektowana kanalizacja grawitacyjna
- Projektowana kanalizacja ciśnieniowa
- Projektowane kable instalacji elektr. zaliczniko wej

"ADIR" Sp. z o.o. Kielce

Projekt Wykonawczy
Data: 03.2017 r

Inwestycja: Budowa kanalizacji sanitarnej w miejscowości Dęba i Dęba Kolonia, gmina Ruda Maleniecka.
Adres obiektu: m. Dęba, Dęba Kolonia, Ruda Maleniecka.
Przedmiot rys.: Projekt zagospodarowania terenu

Rys. 1
Skala 1:1000

Projektował: mgr inż. Jarosław Markiton Upr Nr AG.II.4/ZO/7131-2/377/01
Projektant sieci, instalacji i urządzeń wodociągowych i kanalizacyjnych

Opracował: mgr inż. Krzysztof Bielecki

woj. świętokrzyskie
powiat: konecki
jednostka ewid.: *260505_2 RUDA MALENIECKA*
obręb ewid.: *0004 Dęba Kolonia, 0003 Dęba, 0012 Ruda Maleniecka, 0001 Cieklińsko*
obiekt: *Dęba Kolonia – Dęba - Ruda Maleniecka - Cieklińsko*
arkusze:
7.150.14.22.2; 7.150.14.22.4
7.150.14.23.3; 7.150.14.23.4
7.150.14.24.3; 7.150.14.03.1
7.150.14.03.2; 7.150.14.03.3
7.150.14.03.4; 7.150.14.04.1
7.150.14.04.3; 7.150.14.08.1
7.150.14.08.3; 7.150.14.07.3
7.150.14.07.4
współrz. prostokątne - *układ 2000*
układ wysokościowy *- Kronsztadt 1986*
KERG: *GN.6642.1.1815.2015*

Mapa do celów projektowych została wykonana bez ustalenia obciążeń służebności gruntowej.
Kontur użytku gruntowego nie ujawniony w ewidencji gruntów oznaczono kolorem czarnym.
Zastrzega się jednocześnie, że na obszarze objętym aktualizacją może występować dodatkowe uzbrojenie podziemne, o którego istnieniu nie uzyskano informacji.
Zakres opracowania oznaczono kolorem czerwonym.

ZESTAWIENIE ARKUSZY

7.150.14.22.1	7.150.14.22.2	7.150.14.23.1	7.150.14.23.2	7.150.14.24.1
7.150.14.22.3	7.150.14.22.4	7.150.14.23.3	7.150.14.23.4	7.150.14.24.3
7.149.14.02.1	7.149.14.02.2	7.149.14.03.1	7.149.14.03.2	7.149.14.04.1
7.149.14.02.3	7.149.14.02.4	7.149.14.03.3	7.149.14.03.4	7.149.14.04.3
7.149.14.07.1	7.149.14.07.2	7.149.14.08.1	7.149.14.08.2	7.149.14.09.1
7.149.14.07.3	7.149.14.07.4	7.149.14.08.3	7.149.14.08.4	7.149.14.09.3
7.149.14.12.1	7.149.14.12.2	7.149.14.13.1	7.149.14.13.2	7.149.14.14.1

MAPA DO CELÓW PROJEKTOWYCH

ARK. 1 (9)

Skala 1 : 1000

Mapę zasadniczą zaktualizował i mapę do celów projektowych opracował geodeta upr. inż. Zbigniew Grudzień Końskie; 2017.01.10

SZKIC LOKALIZACJI

Niniejsza mapa została opracowana na podstawie mapy do celów projektowych, przyjętej do zasobu PODGiK w Końskich pod nr P.2605.2017.345 z dn. 01.03.2017 r.
Stwierdza się zgodność treści mapy z oryginałem.

STAROSTA KONECKI
P.2605.2017.345
2017 -03- 01

C.D. RYS. Nr 2