


Załącznik graficzny
Przebudowa drogi gminnej w miejscowości Ruda Maleniecka gm. Ruda Maleniecka na odcinku 500 mb (od km 0+000 do km 0+500) działki Nr 186, 187

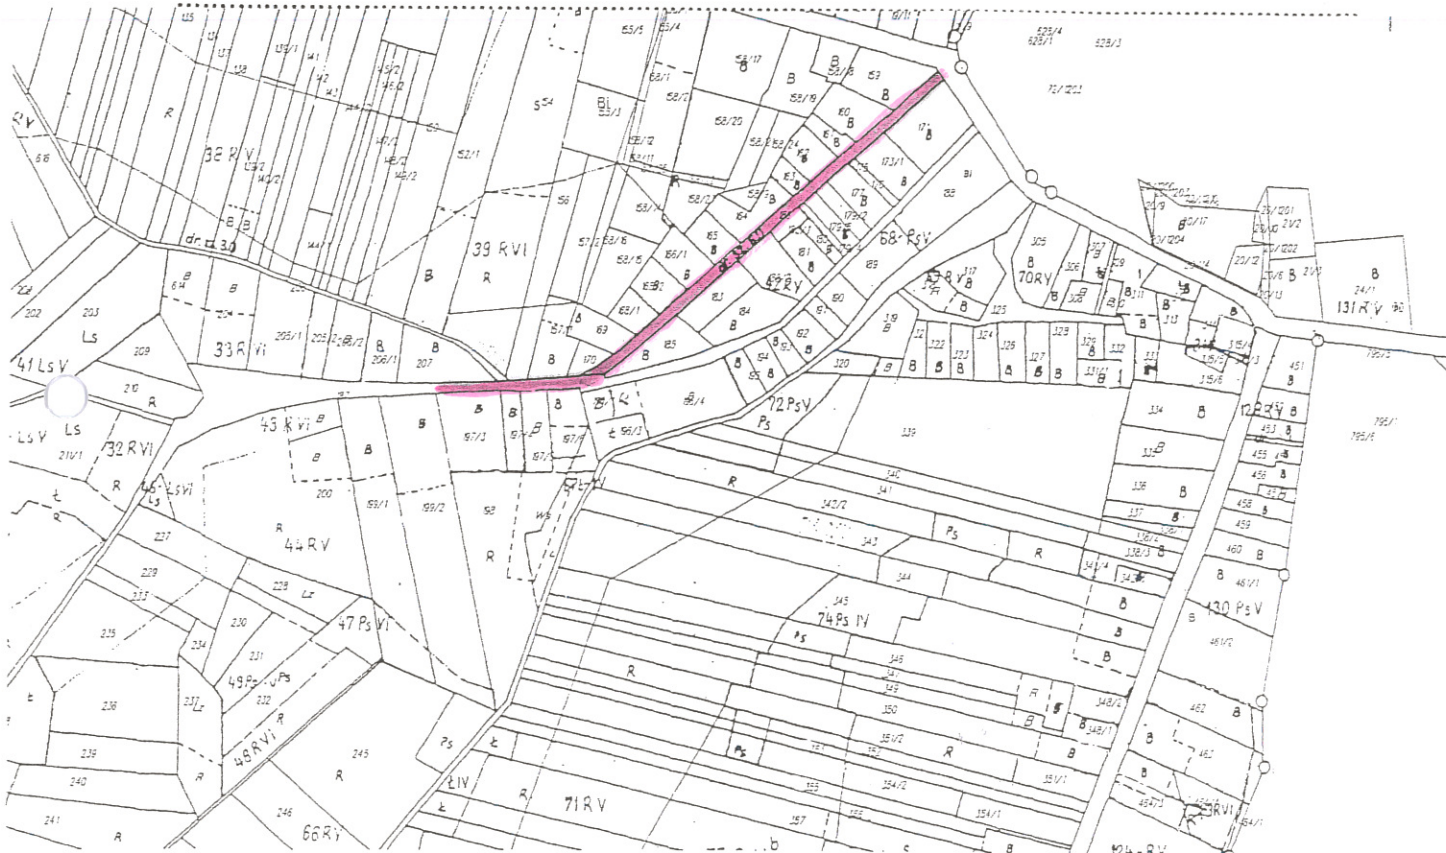

Województwo świętokrzyskie

Powiat konecki

Gmina: Ruda Maleniecka

Miejscowość: Ruda Maleniecka

Mapa Nr ark 1

Skala: 1:5000

STAROSTWO POWIATOWE
 W KONECKICH
 Wydział Geodezji i Gospodarki Nieruchomościami
 POWIATOWY OŚRODEK DOKUMENTACJI
 GEODEZYJNEJ I KARTOGRAFICZNEJ

Republikowanie, rozpowszechnianie i wyprawa-
 żenie niniejszego dokumentu wymaga zezwolenia,
 o którym mowa w art. 18 ustawy z dnia 17 maja
 1989 r. - Prawo geodezyjne i kartograficzne
 (Dz. U. z 2010 r. Nr 193 poz. 1287 z późn. zm.)

Konecki, 10. STY. 2013

PODGIK
 w Koneckich
 D.Z. 22/13
 za zgodność z oryginałem
 nr ew. 20050620012
 data 10. STY. 2013
 Podpis: _____

W. S. S. S. S. S.
 Wł. Katarzyna *Wł. Katarzyna*
 Wł. Katarzyna *Wł. Katarzyna*