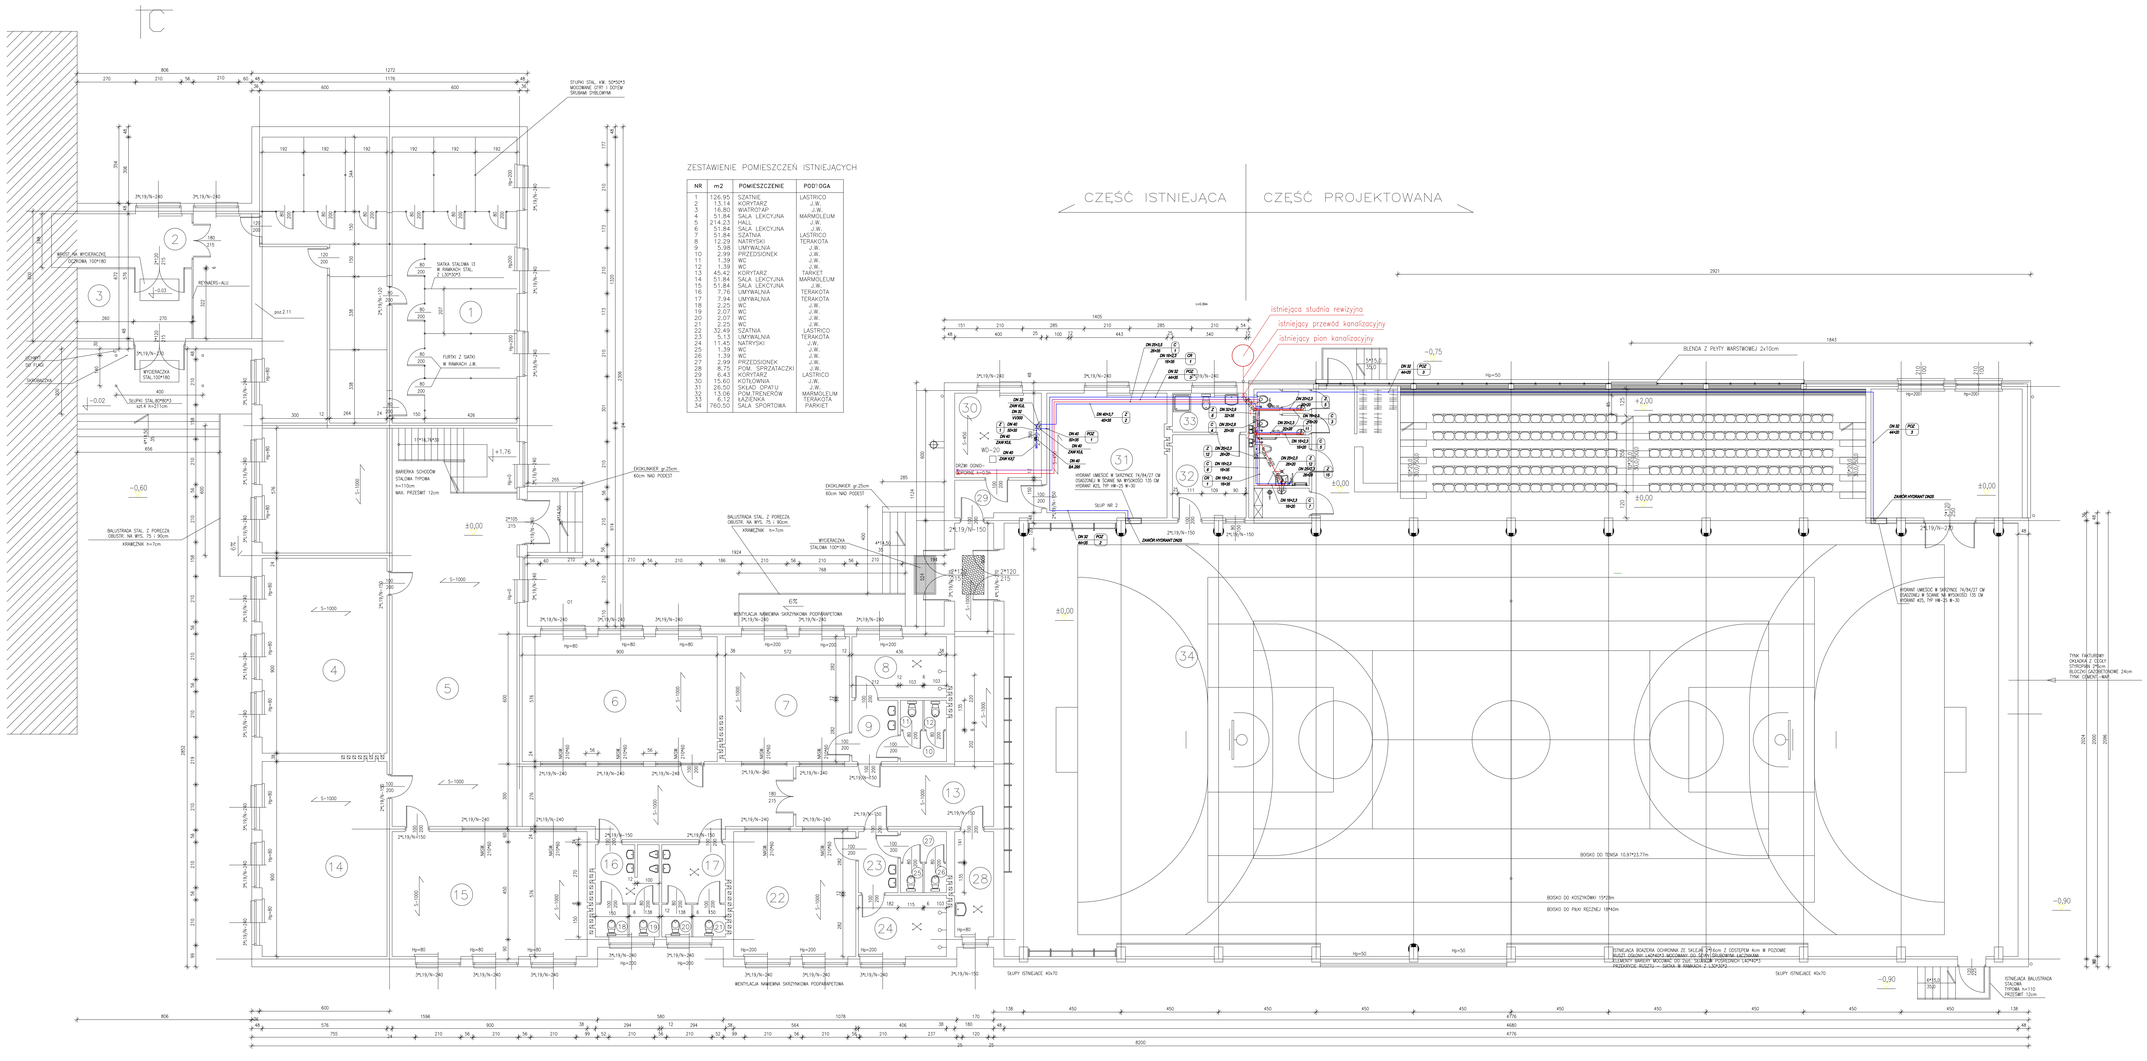

Przedmiot opracowania:

PRZEBUDOWA, NADBUDOWA I ROZBUDOWA SALI GIMNASTYCZNEJ O TRYBUNY I ZAPLECZE SOCJALNE WRAZ Z NIEZBĘDNĄ INFRASTRUKTURĄ TECHNICZNĄ

Adres inwestycji	Inwestor
RUDA MALENIECKA DZ. NR 15/7 GMINA RUDA MALENIECKA	GMINA RUDA MALENIECKA 26-242 RUDA MALENIECKA 99A

Tytuł rysunku	Branża
INSTALACJA Z.W., C.W.U., KANALIZACJA - RZUT PARTERU	INST. SANITARNE

KONCEPT

PRACOWNIA PROJEKTOWA EWA PIECH-GAJ
Włodzimierzów, Energetyczna 43, 97-330 Sulejów
NIP: 771-235-07-05 e-mail: ewapiech@gmail.com

Projektował	Podpis	Data
Konrad Toczyński mgr inż. 0/2342/30/91 Specjalność: sanitarna		październik 2016 r.
Sprawdził	Podpis	Skala
Robert Kosela mgr inż. 0/0/WK branża: inst. sanitarne		1:100

Rzędna parteru	Faza	Wydruk	Nr rysunku
±0,00=220,24 m.n.p.m.	P.B.-W.	1189x594	I-5