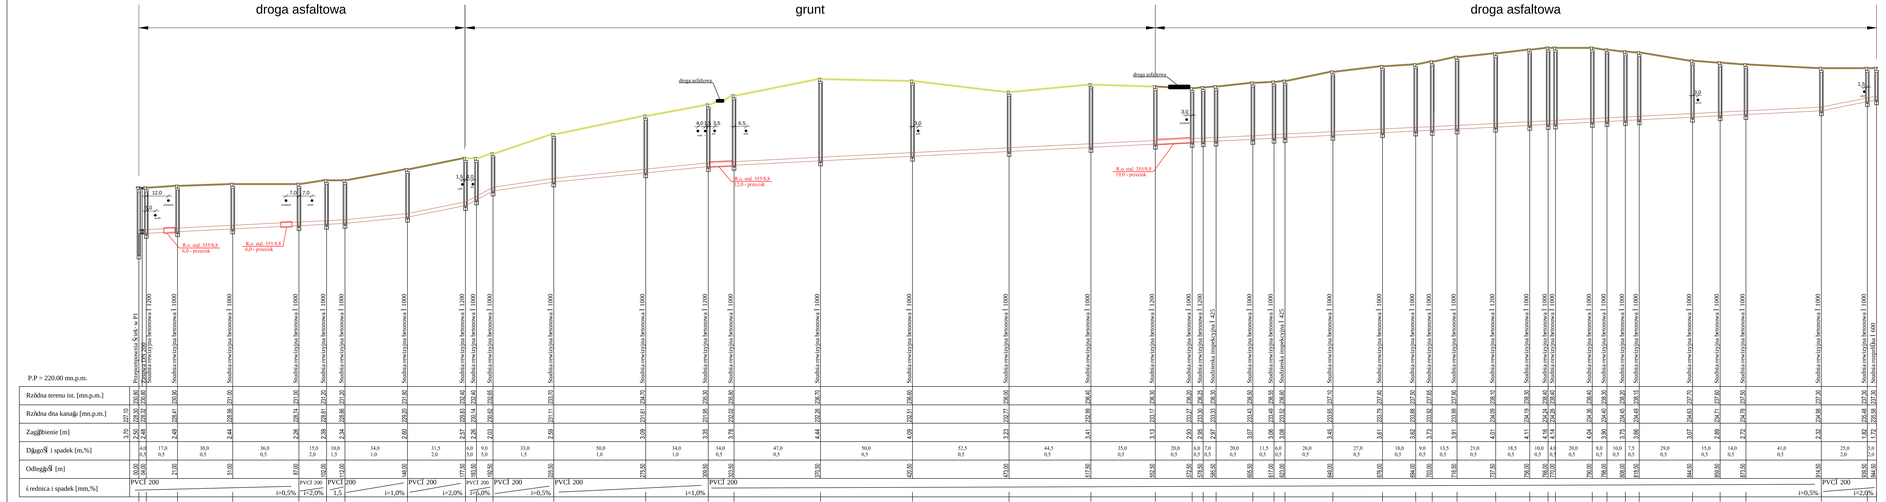
droga asfaltowa
grunt
droga asfaltowa
droga asfaltowa
R o. stal. 355/8 k
0,0 - powiek
R o. stal. 355/8 k
0,0 - powiek
R o. stal. 355/8 k
0,0 - powiek
R o. stal. 355/8 k
0,0 - powiek
12,0
7,0
7,0
5,0
3,5
5,5
3,0
3,0
3,0
1,5
1,5
1,5
1,5
P.P = 220.00 mn.p.m.
Rzędna terenu ist. [mn.p.m.]
Rzędna dna kanału [mn.p.m.]
Zagłębienie [m]
Długość i spadek [m,%]
Odległość [m]
Średnica rurociągu kanalizacyjnego
Przykrywa typu Ścelt, o P.t
Studnia rewizyjna betonowa fi 1000
Studnia rewizyjna betonowa fi 1200
Studnia spadowa betonowa fi 1425
i=0,5%
i=2,0%
i=1,0%
PVCI 200
P1 S1 S2 S3 S4 S5 S6 S7 S8 S9 S10 S11 S12 S13 S14 S15 S16 S17 S18 S19 S20 S21 S22 S23 S24 S25 S26 S27 S28 S29 S30 S31 S32 S33 S34 S35 S36 S37 S38 S39 S40 S41 S42 S43 S45

| | | |