# C.D. RYS. Nr 2

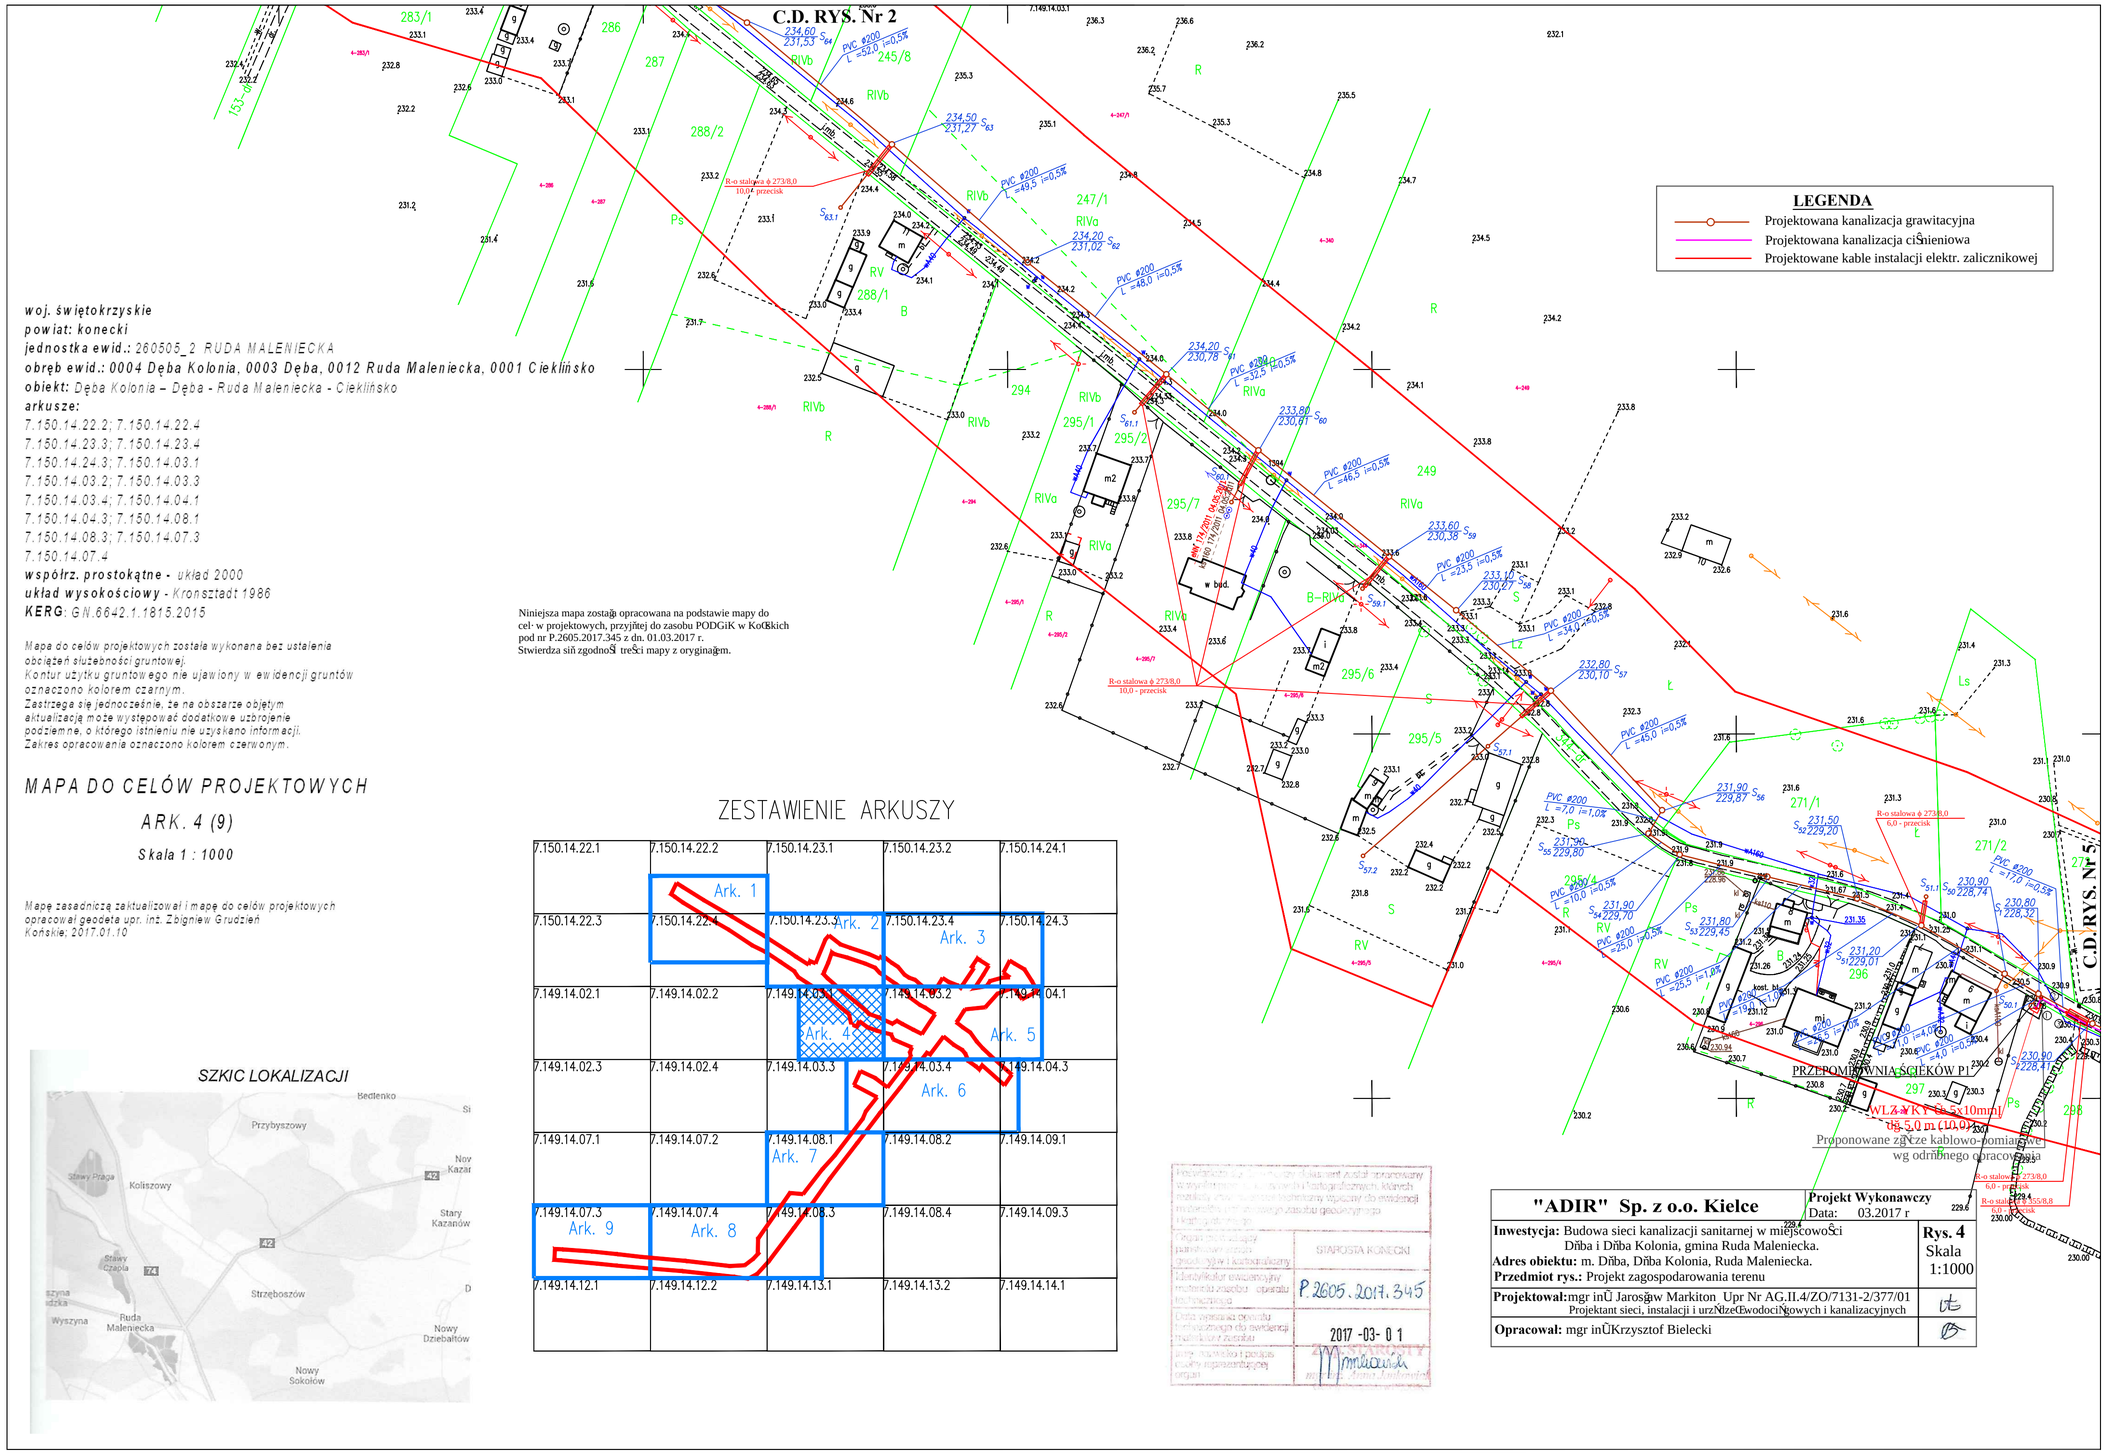


*woj. świętokrzyskie*
*powiat: konecki*
*jednostka ewid.: 260505_2 RUDA MALENIECKA*
*obręb ewid.: 0004 Dęba Kolonia, 0003 Dęba, 0012 Ruda Maleniecka, 0001 Cieklińsko*
*obiekt: Dęba Kolonia – Dęba - Ruda Maleniecka - Cieklińsko*
*arkusze:*
*7.150.14.22.2; 7.150.14.22.4*
*7.150.14.23.3; 7.150.14.23.4*
*7.150.14.24.3; 7.150.14.03.1*
*7.150.14.03.2; 7.150.14.03.3*
*7.150.14.03.4; 7.150.14.04.1*
*7.150.14.04.3; 7.150.14.08.1*
*7.150.14.08.3; 7.150.14.07.3*
*7.150.14.07.4*
*współrz. prostokątne - układ 2000*
*układ wysokościowy - Kronsztadt 1986*
*KERG: GN.6642.1.1815.2015*

*Mapa do celów projektowych została wykonana bez ustalenia obciążeń służebności gruntowej.*
*Kontur użytku gruntowego nie ujawniony w ewidencji gruntów oznaczono kolorem czarnym.*
*Zastrzega się jednocześnie, że na obszarze objętym aktualizacją może występować dodatkowe uzbrojenie podziemne, o którego istnieniu nie uzyskano informacji.*
*Zakres opracowania oznaczono kolorem czerwonym.*

Niniejsza mapa została opracowana na podstawie mapy do celów projektowych, przyjętej do zasobu PODGiK w Końskich pod nr P.2605.2017.345 z dn. 01.03.2017 r.
Stwierdza się zgodność treści mapy z oryginałem.

## MAPA DO CELÓW PROJEKTOWYCH

*ARK. 4 (9)*

*Skala 1 : 1000*

*Mapę zasadniczą zaktualizował i mapę do celów projektowych opracował geodeta upr. inż. Zbigniew Grudzień*
*Końskie; 2017.01.10*

## ZESTAWIENIE ARKUSZY

| | | | | |
|---|---|---|---|---|
| 7.150.14.22.1 | 7.150.14.22.2 | 7.150.14.23.1 | 7.150.14.23.2 | 7.150.14.24.1 |
| 7.150.14.22.3 | 7.150.14.22.4 | 7.150.14.23.3 | 7.150.14.23.4 | 7.150.14.24.3 |
| 7.149.14.02.1 | 7.149.14.02.2 | 7.149.14.03.1 | 7.149.14.03.2 | 7.149.14.04.1 |
| 7.149.14.02.3 | 7.149.14.02.4 | 7.149.14.03.3 | 7.149.14.03.4 | 7.149.14.04.3 |
| 7.149.14.07.1 | 7.149.14.07.2 | 7.149.14.08.1 | 7.149.14.08.2 | 7.149.14.09.1 |
| 7.149.14.07.3 | 7.149.14.07.4 | 7.149.14.08.3 | 7.149.14.08.4 | 7.149.14.09.3 |
| 7.149.14.12.1 | 7.149.14.12.2 | 7.149.14.13.1 | 7.149.14.13.2 | 7.149.14.14.1 |

Ark. 1 Ark. 2 Ark. 3 Ark. 4 Ark. 5 Ark. 6 Ark. 7 Ark. 8 Ark. 9

*SZKIC LOKALIZACJI*




| | |
|---|---|
| Przedmiotowa mapa do celów projektowych została opracowana w wyniku zmian w bazie danych Państwowego Rejestru Granic i Bazy Danych Obiektów Topograficznych, których rozkłady, oraz zasady tworzenia wypisów do ewidencji materiału zasobu państwowego zasobu geodezyjnego i kartograficznego | |
| Organ prowadzący państwowy zasób geodezyjny i kartograficzny | STAROSTA KONECKI |
| Identyfikator ewidencyjny materiału zasobu - operatu technicznego | P.2605.2017.345 |
| Data wpisania operatu technicznego do ewidencji materiału zasobu | 2017-03-01 |
| Imię, nazwisko i podpis osoby reprezentującej organ | Mrówczyński |

| | |
|---|---|
| **"ADIR" Sp. z o.o. Kielce** | **Projekt Wykonawczy** Data: 03.2017 r |
| **Inwestycja:** Budowa sieci kanalizacji sanitarnej w miejscowości Dęba i Dęba Kolonia, gmina Ruda Maleniecka.<br>**Adres obiektu:** m. Dęba, Dęba Kolonia, Ruda Maleniecka.<br>**Przedmiot rys.:** Projekt zagospodarowania terenu | **Rys. 4** Skala 1:1000 |
| **Projektował:** mgr inż. Jarosław Markiton Upr Nr AG.II.4/ZO/7131-2/377/01 Projektant sieci, instalacji i urządzeń wodociągowych i kanalizacyjnych | |
| **Opracował:** mgr inż. Krzysztof Bielecki | |