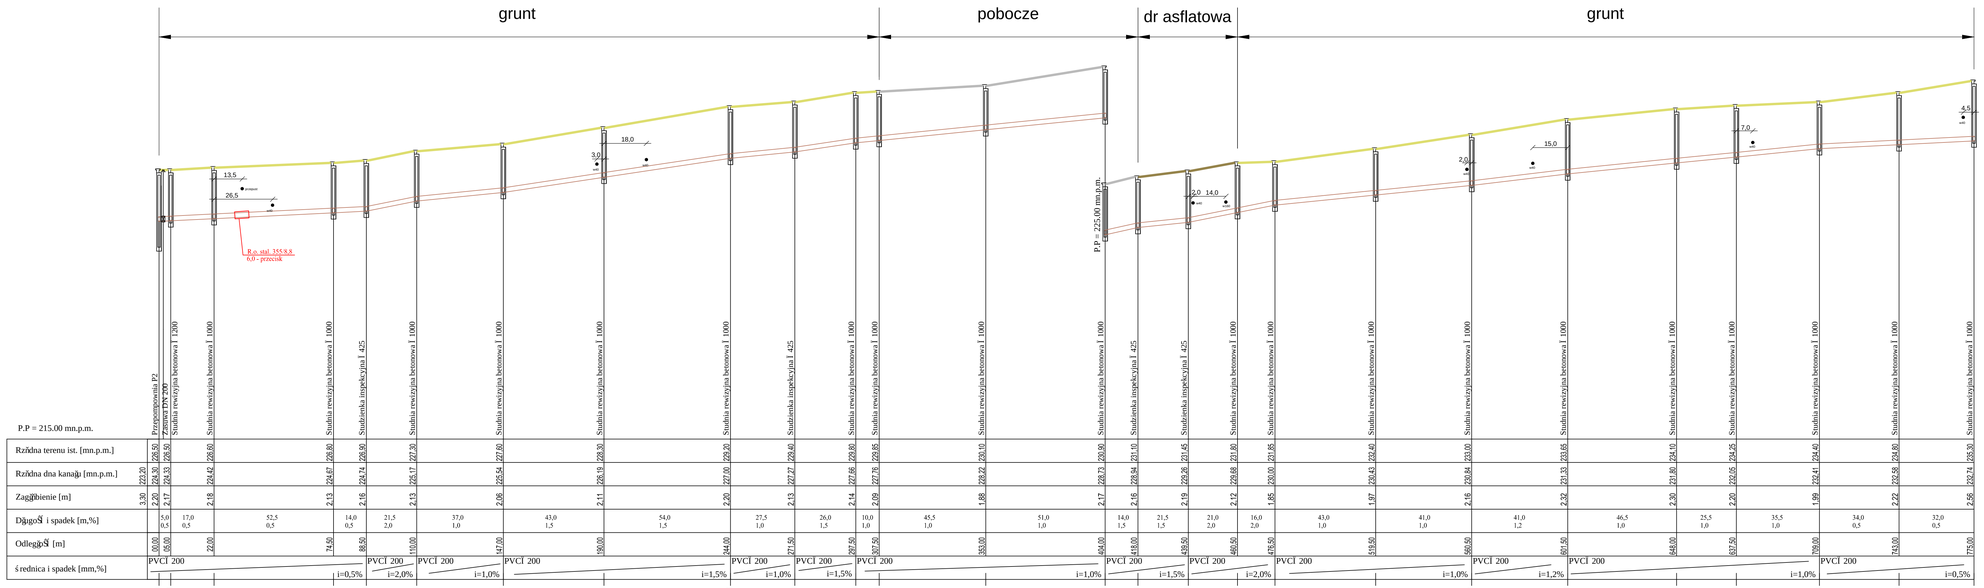

Rzędna terenu ist. [mn.p.m.]	228.50	228.30	228.60	228.88	228.90	227.20	227.60	228.30	229.20	229.40	229.80	229.85	230.90	231.10	231.45	231.80	231.65	232.40	233.10	233.65	234.10	234.25	234.40	234.80	235.30
Rzędna dna kanału [mn.p.m.]	223.20	226.30	226.53	224.67	224.74	225.17	225.54	226.19	227.00	227.27	227.66	227.76	228.72	228.94	229.26	229.68	229.00	230.43	230.84	231.33	231.80	232.05	232.41	232.58	233.74
Zagłębienie [m]	3.30	2.00	2.47	2.18	2.16	2.13	2.06	2.11	2.20	2.13	2.14	2.09	2.17	2.16	2.19	2.12	1.65	1.97	2.16	2.32	2.30	2.20	1.99	2.22	2.56
Długość i spadek [m,%]	5,0 0,5	17,0 0,5	52,5 0,5	14,0 0,5	21,5 2,0	37,0 1,0	43,0 1,5	54,0 1,5	27,5 1,0	26,0 1,5	10,0 1,0	45,5 1,0	51,0 1,0	14,0 1,5	21,5 1,5	21,0 2,0	16,0 2,0	43,0 1,0	41,0 1,0	41,0 1,2	46,5 1,0	25,5 1,0	35,5 1,0	34,0 0,5	32,0 0,5
Odległość [m]	0,00	5,00	22,00	74,50	88,50	110,00	147,00	190,00	244,00	271,50	297,50	307,50	353,00	424,00	438,00	459,50	480,50	496,50	539,50	580,50	621,50	668,00	693,50	729,00	763,00	795,00

"ADIR" Sp. z o.o.	Projekt Wykonawczy Data: 03.2017
Inwestycja: Budowa kanalizacji sanitarnej w miejscowościach Dłha i Dłha Kolonia, gmina Ruda Maleniecka. **Adres obiektu:** m. Dłha, Dłha Kolonia, Ruda Maleniecka. **Przedmiot rysunku:** Przekr. i podłużny projektowanej kanalizacji sanitarnej. **Projektował:** mgr inż. Jarosław Markton Upr Nr AG.II.4(2Ω)/7131-2/377/01 Projektant sieci, instalacji i urządzeń wodociągowych i kanalizacyjnych. **Opracował:** mgr inŻ Krzysztof Bielecki	Rys. 17 Skala 1:100/ 1000