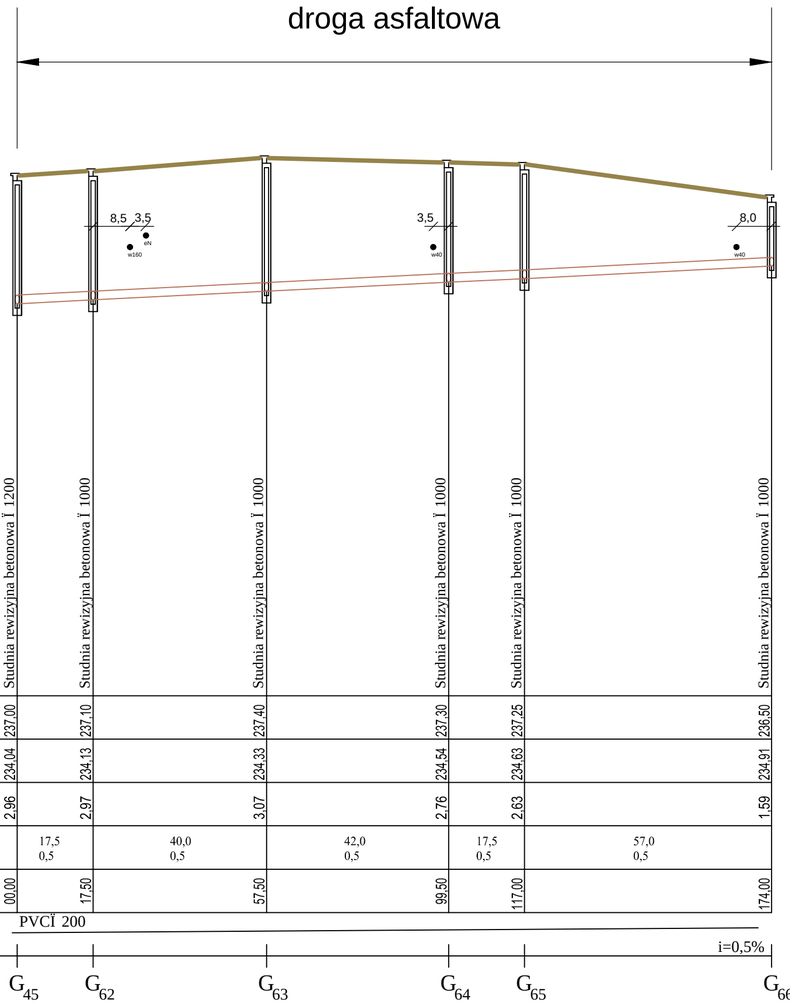

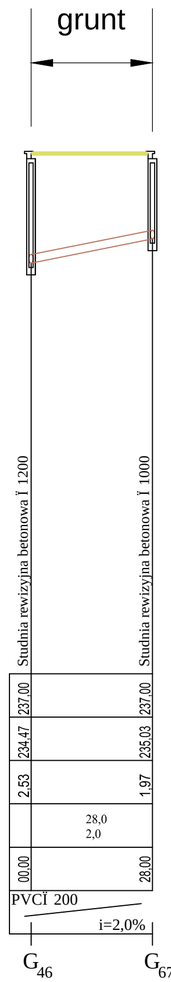

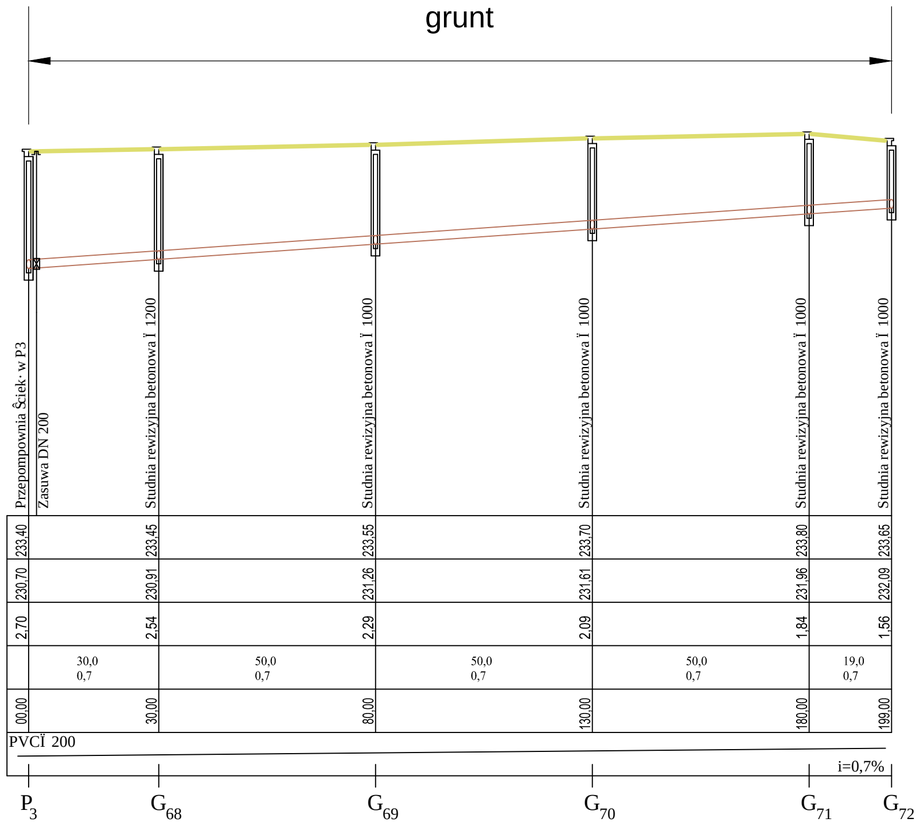

P.P = 225.00 mn.p.m.

	Studnia rewizyjna betonowa Ø 1200		Studnia rewizyjna betonowa Ø 1000		Studnia rewizyjna betonowa Ø 1000		Studnia rewizyjna betonowa Ø 1000		Studnia rewizyjna betonowa Ø 1000		Studnia rewizyjna betonowa Ø 1000		Studnia rewizyjna betonowa Ø 1200		Studnia rewizyjna betonowa Ø 1000			
Rzędna terenu ist. [mn.p.m.]	237,00		237,10		237,40		237,30		237,25		236,50		237,00		237,00			
Rzędna dna kanału [mn.p.m.]	234,04		234,13		234,33		234,54		234,63		234,91		234,47		235,03			
Zagłębienie [m]	2,96		2,97		3,07		2,76		2,63		1,59		2,53		1,97			
Długość i spadek [m,%]		17,5 0,5		40,0 0,5		42,0 0,5		17,5 0,5		57,0 0,5				28,0 2,0				
Odległość [m]	00,00		17,50		57,50		99,50		117,00		174,00		00,00		28,00			
średnica i spadek [mm,%]	PVCØ 200 i=0,5%												PVCØ 200 i=2,0%					
	G45		G62		G63		G64		G65		G66		G46		G67			

"ADIR" Sp. z o.o.	Projekt Wykonawczy Data: 03.2017
Inwestycja: Budowa kanalizacji sanitarnej w miejscowości Dąba i Dąba Kolonia, gmina Ruda Maleniecka. **Adres obiektu:** m. Dąba, Dąba Kolonia, Ruda Maleniecka. **Przedmiot rysunku:** Przekrój podłużny projektowanej kanalizacji sanitarnej.	Rys. 20 Skala 1:100/ 1000
Projektował: mgr inż. Jarosław Markiton Upr Nr AG.II.4/ZO/7131-2/377/01 Projektant sieci, instalacji i urządzeń wodociągowych i kanalizacyjnych.	
Opracował: mgr inż. Krzysztof Bielecki	