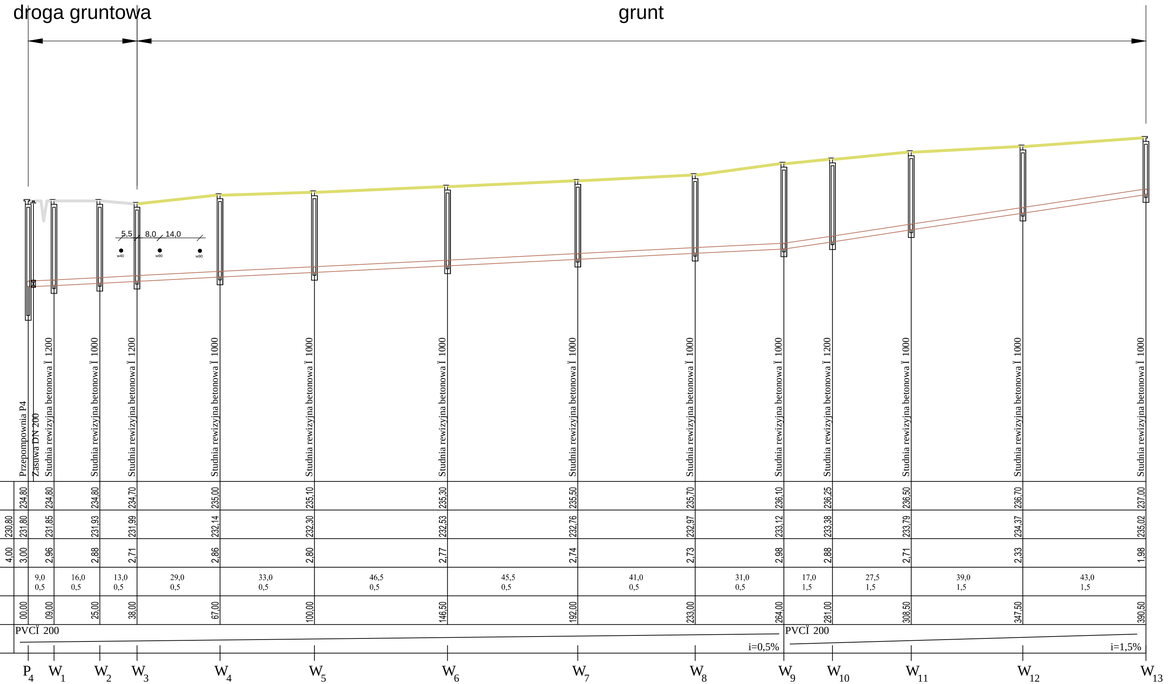

P.P = 225.00 mn.p.m.

Rzędna terenu ist. [mn.p.m.]	230,80	234,80	234,80	234,80	234,70	235,00	235,10	235,30	235,50	235,70	236,10	236,25	236,50	236,70	237,00
Rzędna dna kanału [mn.p.m.]	230,80	231,80	231,65	231,95	231,98	232,14	232,30	232,53	232,76	232,97	233,12	233,38	233,73	234,37	235,02
Zagłębienie [m]	4,00	3,00	2,85	2,88	2,71	2,86	2,80	2,77	2,74	2,73	2,98	2,88	2,71	2,33	1,98
Długość i spadek [m,%]			9,0 0,5	16,0 0,5	13,0 0,5	29,0 0,5	33,0 0,5	46,5 0,5	45,5 0,5	41,0 0,5	31,0 0,5	17,0 1,5	27,5 1,5	39,0 1,5	43,0 1,5
Odległość [m]	00,00	00,00	09,00	25,00	38,00	67,00	100,00	146,50	192,00	233,00	264,00	281,00	308,50	347,50	390,50
Średnica i spadek [mm,%]		PVCI 200										PVCI 200			
											i=0,5%				i=1,5%

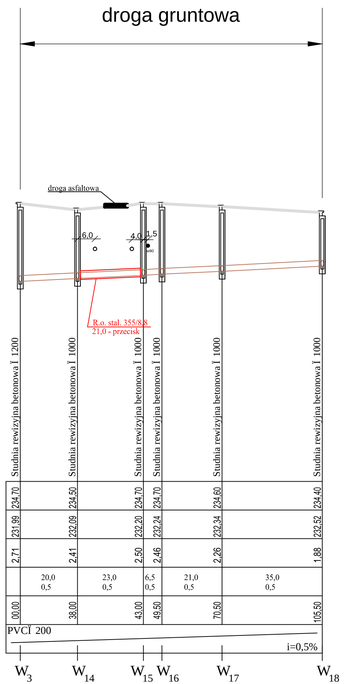

Rzędna terenu ist. [mn.p.m.]	234,70	234,50	234,70	234,70	234,60	234,40
Rzędna dna kanału [mn.p.m.]	231,98	232,09	232,20	232,24	232,34	232,52
Zagłębienie [m]	2,71	2,41	2,50	2,46	2,26	1,88
Długość i spadek [m,%]		20,0 0,5	23,0 0,5	6,5 0,5	21,0 0,5	35,0 0,5
Odległość [m]	00,00	38,00	43,00	49,50	70,50	105,50
Średnica i spadek [mm,%]		PVCI 200				
						i=0,5%

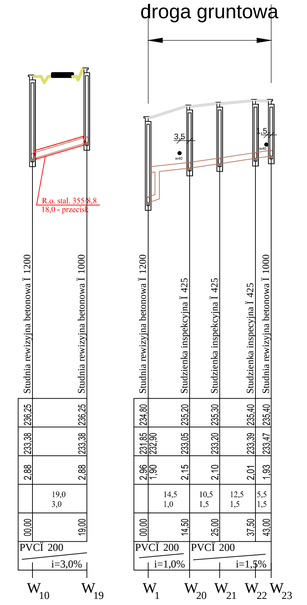

Rzędna terenu ist. [mn.p.m.]	236,25	236,25
Rzędna dna kanału [mn.p.m.]	233,38	233,38
Zagłębienie [m]	2,88	2,88
Długość i spadek [m,%]	19,0 3,0	
Odległość [m]	00,00	19,00
Średnica i spadek [mm,%]	PVCI 200	
		i=3,0%

Rzędna terenu ist. [mn.p.m.]	234,80	235,00	235,30	235,40	236,40
Rzędna dna kanału [mn.p.m.]	231,65	232,90	233,05	233,30	233,98	233,47	1,383
Zagłębienie [m]	2,85	1,90	2,15	2,10	2,01	1,383	
Długość i spadek [m,%]		14,5 1,0	10,5 1,5	12,5 1,5	5,5 1,5		
Odległość [m]	00,00	14,50	25,00	37,50	43,00		
Średnica i spadek [mm,%]	PVCI 200		PVCI 200				

"ADIR" Sp. z o.o.	Projekt Wykonawczy Data: 03.2017
Inwestycja: Budowa kanalizacji sanitarnej w miejscowości Dłba i Dłba Kolonia, gmina Ruda Maleniecka. **Adres obiektu:** m. Dłba, Dłba Kolonia, Ruda Maleniecka. **Przedmiot rysunku:** Przekr- j podłużny projektowanej kanalizacji sanitarnej.	Rys. 21 Skala 1:100/ 1000
Projektował: mgr inż. Jarosław Markiton Upr Nr AG.II.4/ZO/7131-2/377/01 Projektant sieci, instalacji i urządzeń wodociągowych i kanalizacyjnych. **Opracował:** mgr inż. Krzysztof Bielecki	