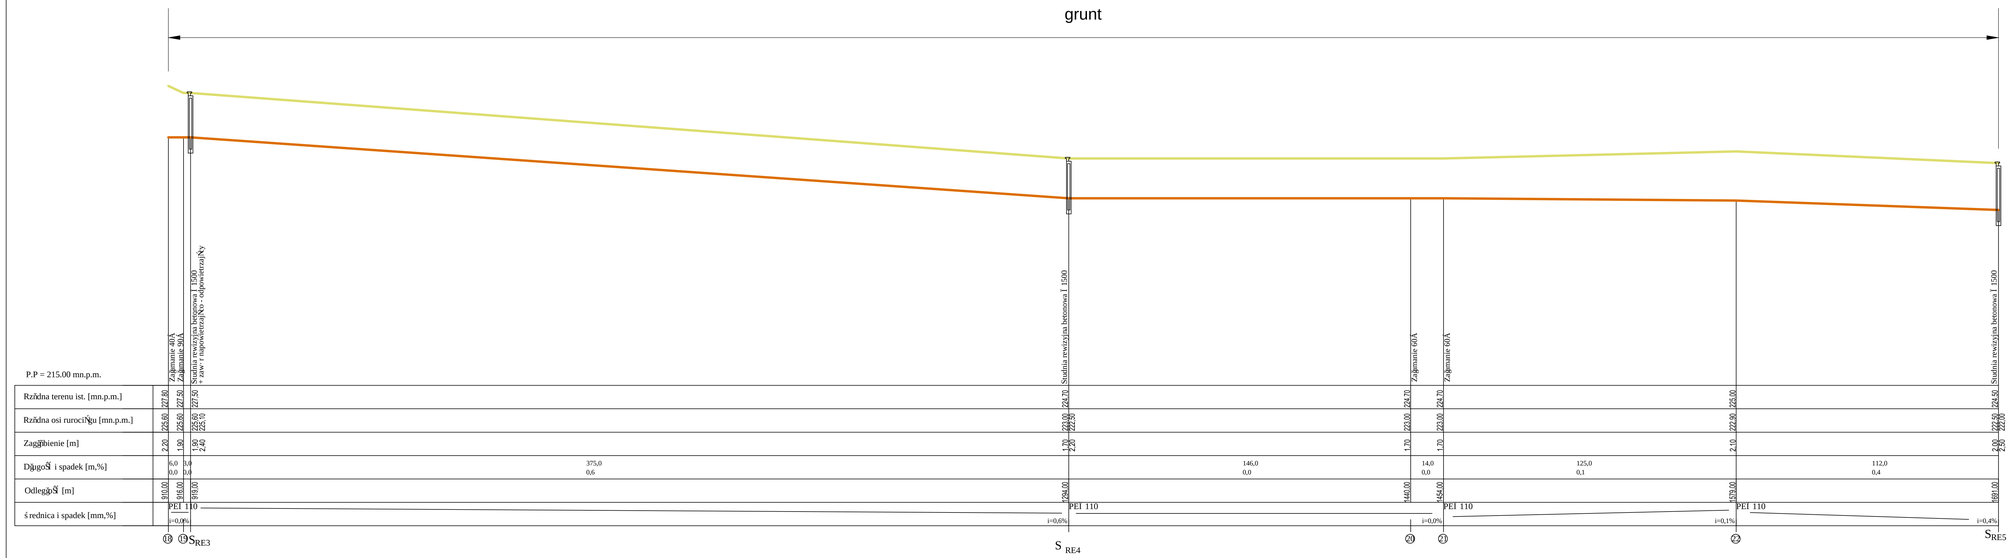

"ADIR" Sp. z o.o.	Projekt Wykonawczy Data: 03.2017
Inwestycja: Budowa kanalizacji sanitarnej w miejscowości Dłba i Dłba Kolonia, gmina Ruda Maleniecka. **Adres obiektu:** m. Dłba, Dłba Kolonia, Ruda Maleniecka. **Przedmiot rysunku:** Przekr. i podłżny projektowanej kanalizacji ciśnieniowej. **Projektował:** mgr inż. Jarosław Markton Upr. Nr AG.II.4/ZOP/131-2/377/01 Projektant sieci, instalacji i urządzeń wodociągowych i kanalizacyjnych. **Opracował:** mgr inż. Krzysztof Bielecki	Rys. 23 Skala 1:100/ 1000