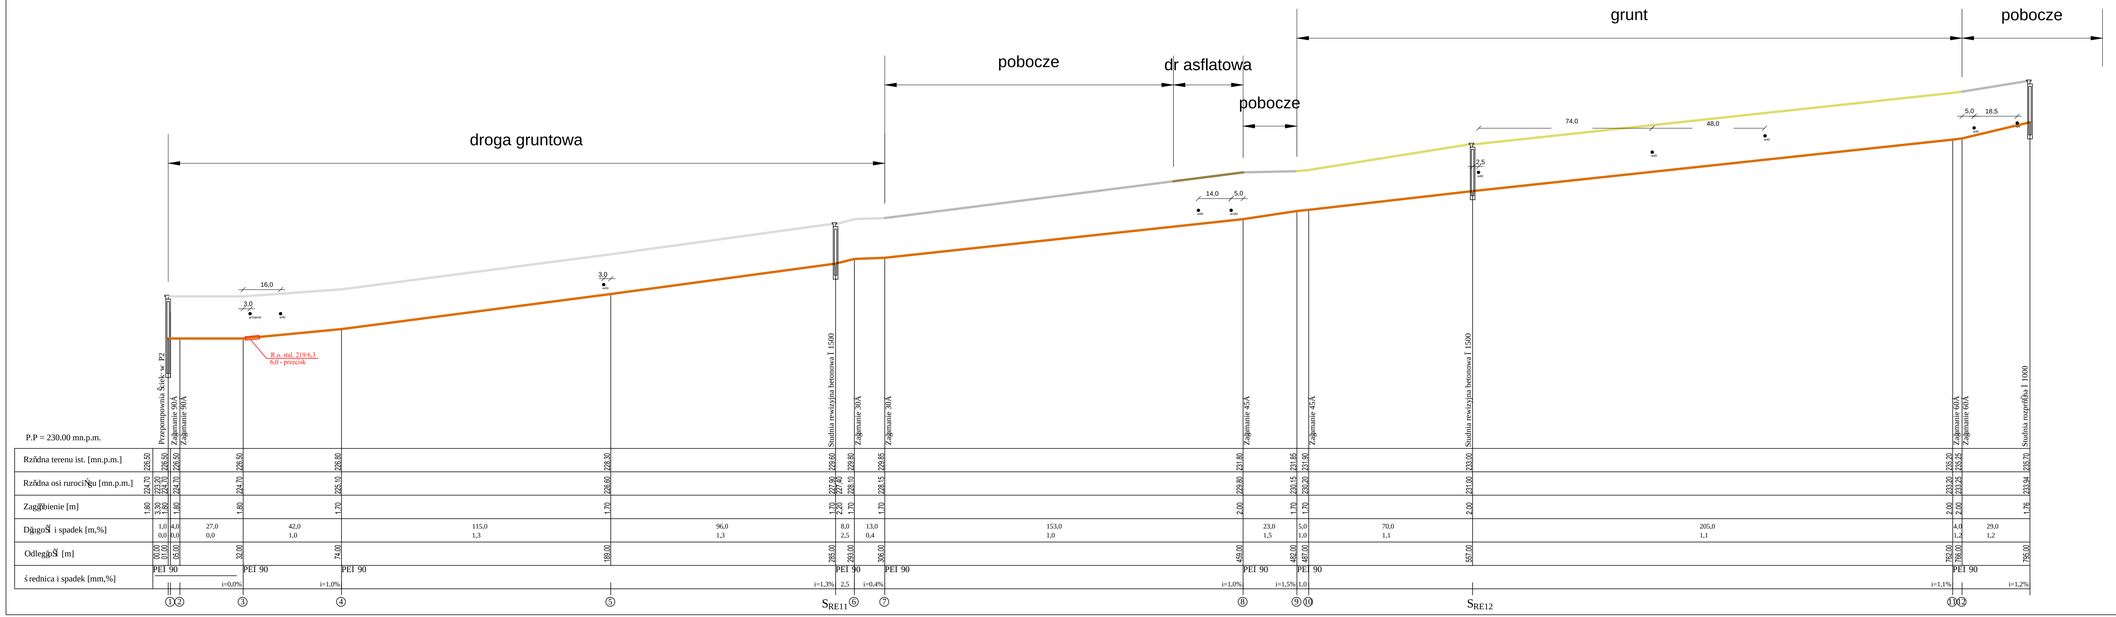

"ADIR" Sp. z o.o.	Projekt Wykonawczy Data: 03.2017
Inwestycja: Budowa kanalizacji sanitarnej w miejscowości Dłba i Dłba Kolonia, gmina Ruda Maleniecka.	Rys. 26 Skala 1:100/ 1000
Adres obiektu: m. Dłba, Dłba Kolonia, Ruda Maleniecka.	
Przedmiot rysunku: Przekr. i podłużny projektowanej kanalizacji ciśnieniowej.	
Projektował: mgr inż Jarosław Markiton Upr Nr AG.II.4/ZO/7131-2/377/01 Projektant sieci, instalacji i urządzeń wodociągowych i kanalizacyjnych.	
Opracował: mgr inż Krzysztof Bielecki	