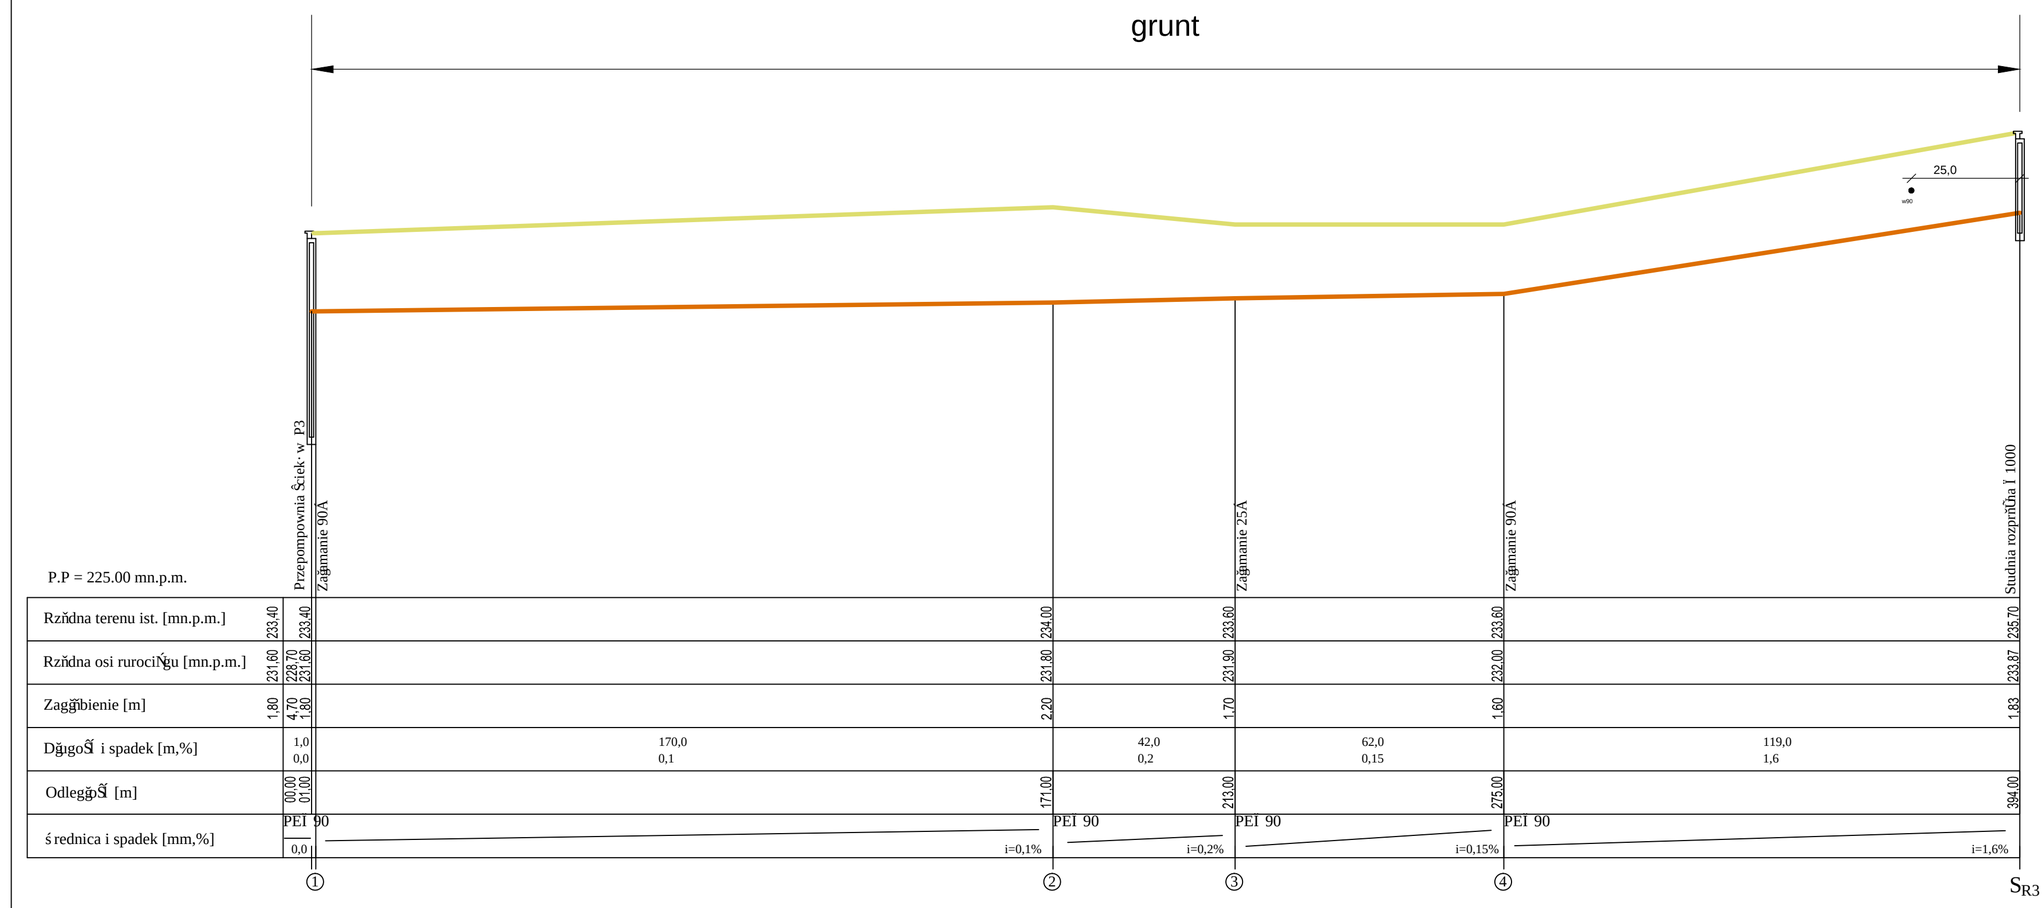

"ADIR" Sp. z o.o.	Projekt Wykonawczy Data: 03.2017
Inwestycja: Budowa kanalizacji sanitarnej w miejscowości Dąbka i Dąbka Kolonia, gmina Ruda Maleniecka. **Adres obiektu:** m. Dąbka, Dąbka Kolonia, Ruda Maleniecka. **Przedmiot rysunku:** Przekrój podłużny projektowanej kanalizacji ciśnieniowej.	Rys. 27 Skala 1:100/ 1000
Projektował: mgr inż. Jarosław Markiton Upr Nr AG.II.4/ZO/7131-2/377/01 Projektant sieci, instalacji i urządzeń wodociągowych i kanalizacyjnych.	
Opracował: mgr inż. Krzysztof Bielecki	