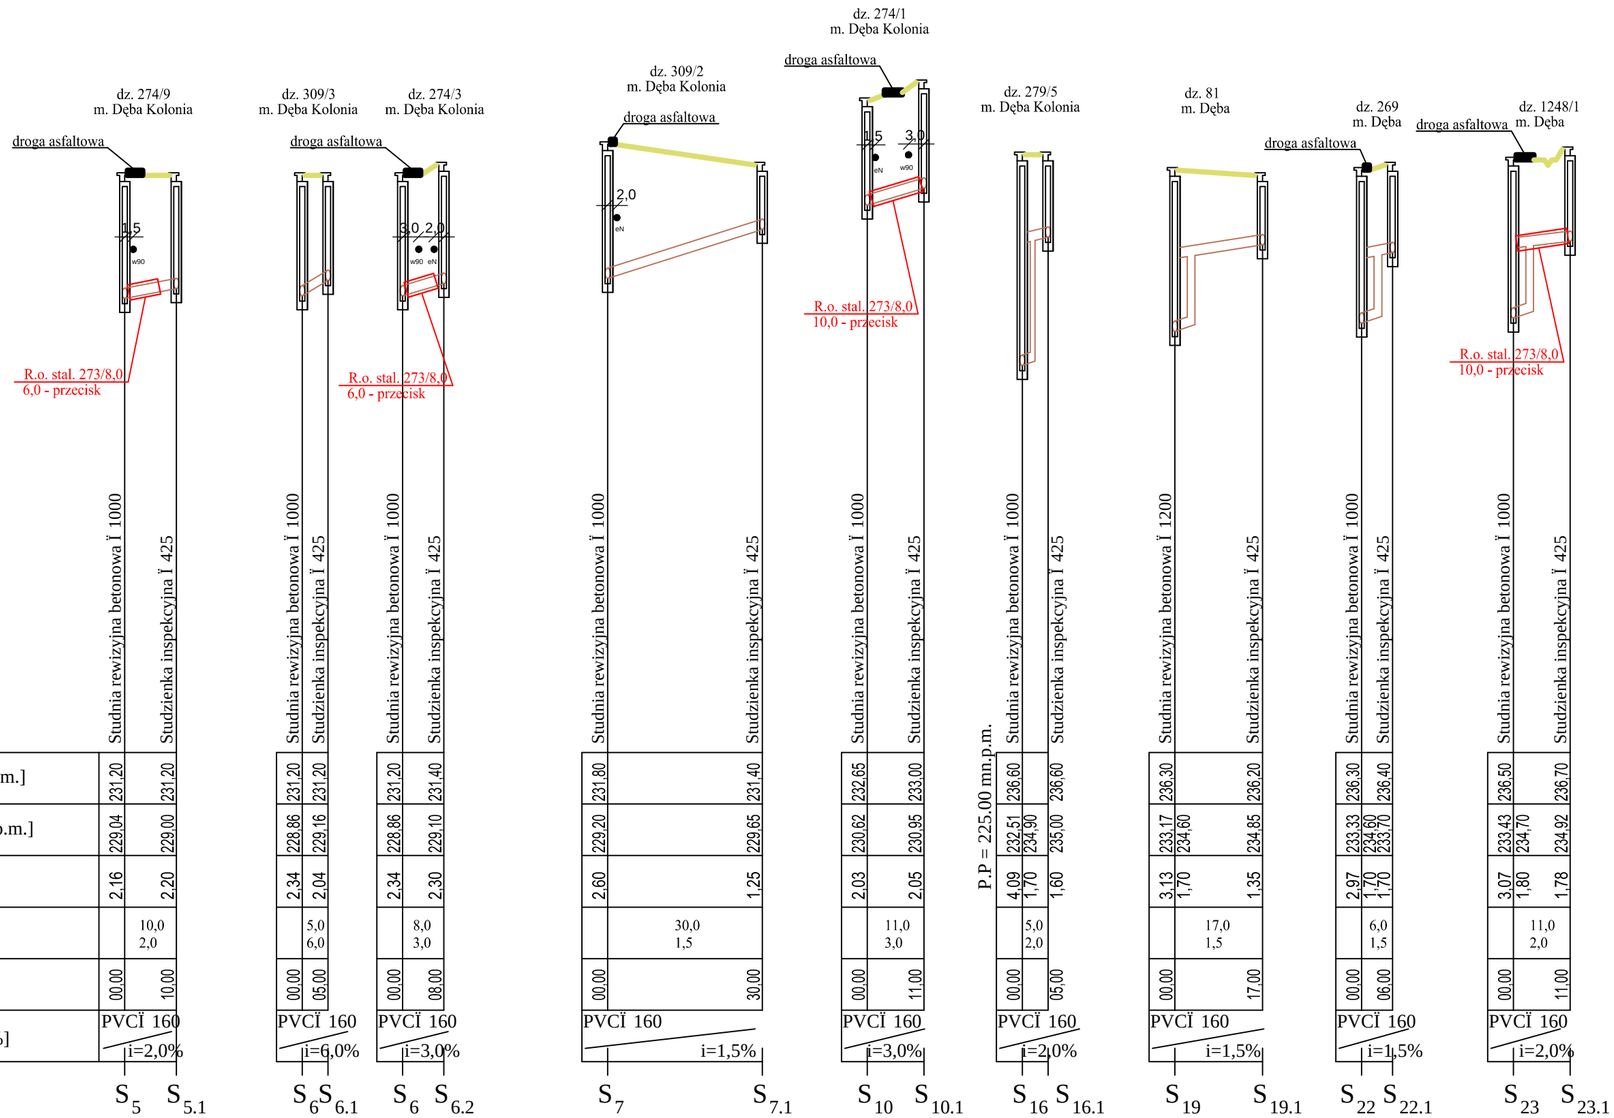
dz. 274/9
m. Dęba Kolonia
droga asfaltowa
1,5
w90
R.o. stal. 273/8,0
6,0 - przecisk
dz. 309/3
m. Dęba Kolonia
droga asfaltowa
dz. 274/3
m. Dęba Kolonia
3,0
2,0
w90
eN
R.o. stal. 273/8,0
6,0 - przecisk
dz. 309/2
m. Dęba Kolonia
droga asfaltowa
2,0
eN
dz. 274/1
m. Dęba Kolonia
droga asfaltowa
1,5
3,0
eN
w90
R.o. stal. 273/8,0
10,0 - przecisk
dz. 279/5
m. Dęba Kolonia
dz. 81
m. Dęba
dz. 269
m. Dęba
droga asfaltowa
dz. 1248/1
m. Dęba
droga asfaltowa
R.o. stal. 273/8,0
10,0 - przecisk
Studnia rewizyjna betonowa Ï 1000
Studzienka inspekcyjna Ï 425
Studnia rewizyjna betonowa Ï 1200
P.P = 220.00 mn.p.m.
P.P = 225.00 mn.p.m.
PVCÏ 160
i=2,0%
i=6,0%
i=3,0%
i=1,5%
i=3,0%
i=2,0%
i=1,5%
i=1,5%
i=2,0%
S5 S5.1
S6 S6.1
S6 S6.2
S7 S7.1
S10 S10.1
S16 S16.1
S19 S19.1
S22 S22.1
S23 S23.1

| | | |