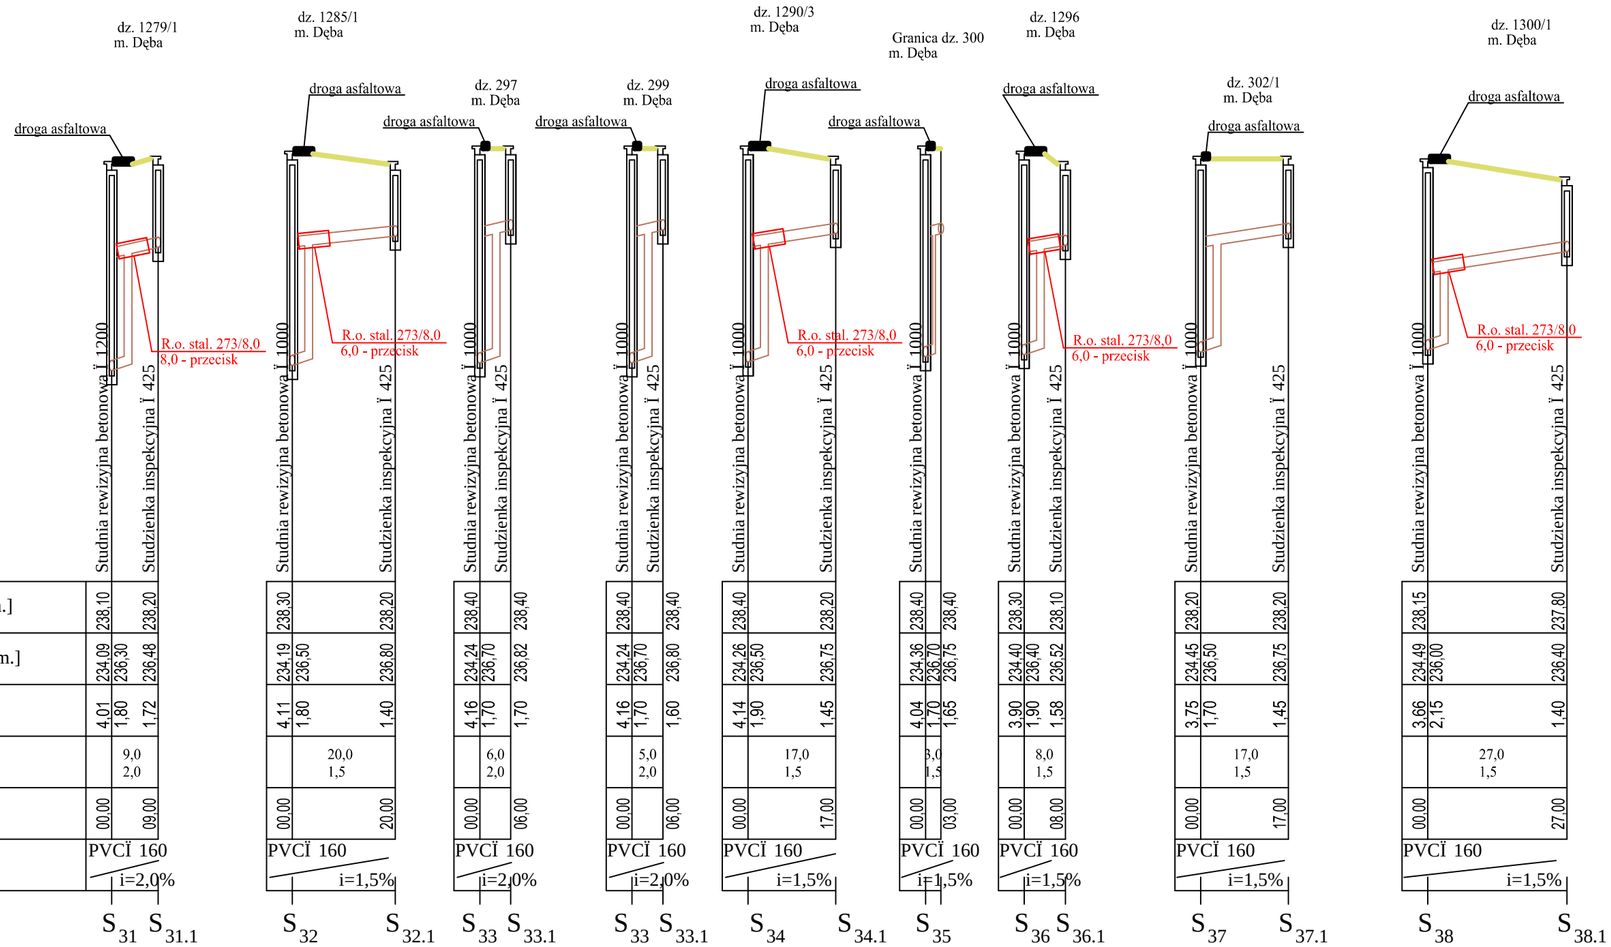
dz. 1279/1
m. Dęba
dz. 1285/1
m. Dęba
dz. 1290/3
m. Dęba
Granica dz. 300
m. Dęba
dz. 1296
m. Dęba
dz. 1300/1
m. Dęba
dz. 297
m. Dęba
dz. 299
m. Dęba
dz. 302/1
m. Dęba
droga asfaltowa
R.o. stal. 273/8,0
8,0 - przecisk
6,0 - przecisk
Studnia rewizyjna betonowa Ï 1200
Studnia rewizyjna betonowa Ï 1000
Studzienka inspekcyjna Ï 425
P.P = 230.00 mn.p.m.
Rzędna terenu ist. [mn.p.m.]
Rzędna dna kanału [mn.p.m.]
Zagłębienie [m]
Długość i spadek [m,%]
Odległość [m]
średnica i spadek [mm,%]
PVCÏ 160
i=2,0%
i=1,5%
S31 S31.1
S32 S32.1
S33 S33.1
S33 S33.1
S34 S34.1
S35
S36 S36.1
S37 S37.1
S38 S38.1

| | | |