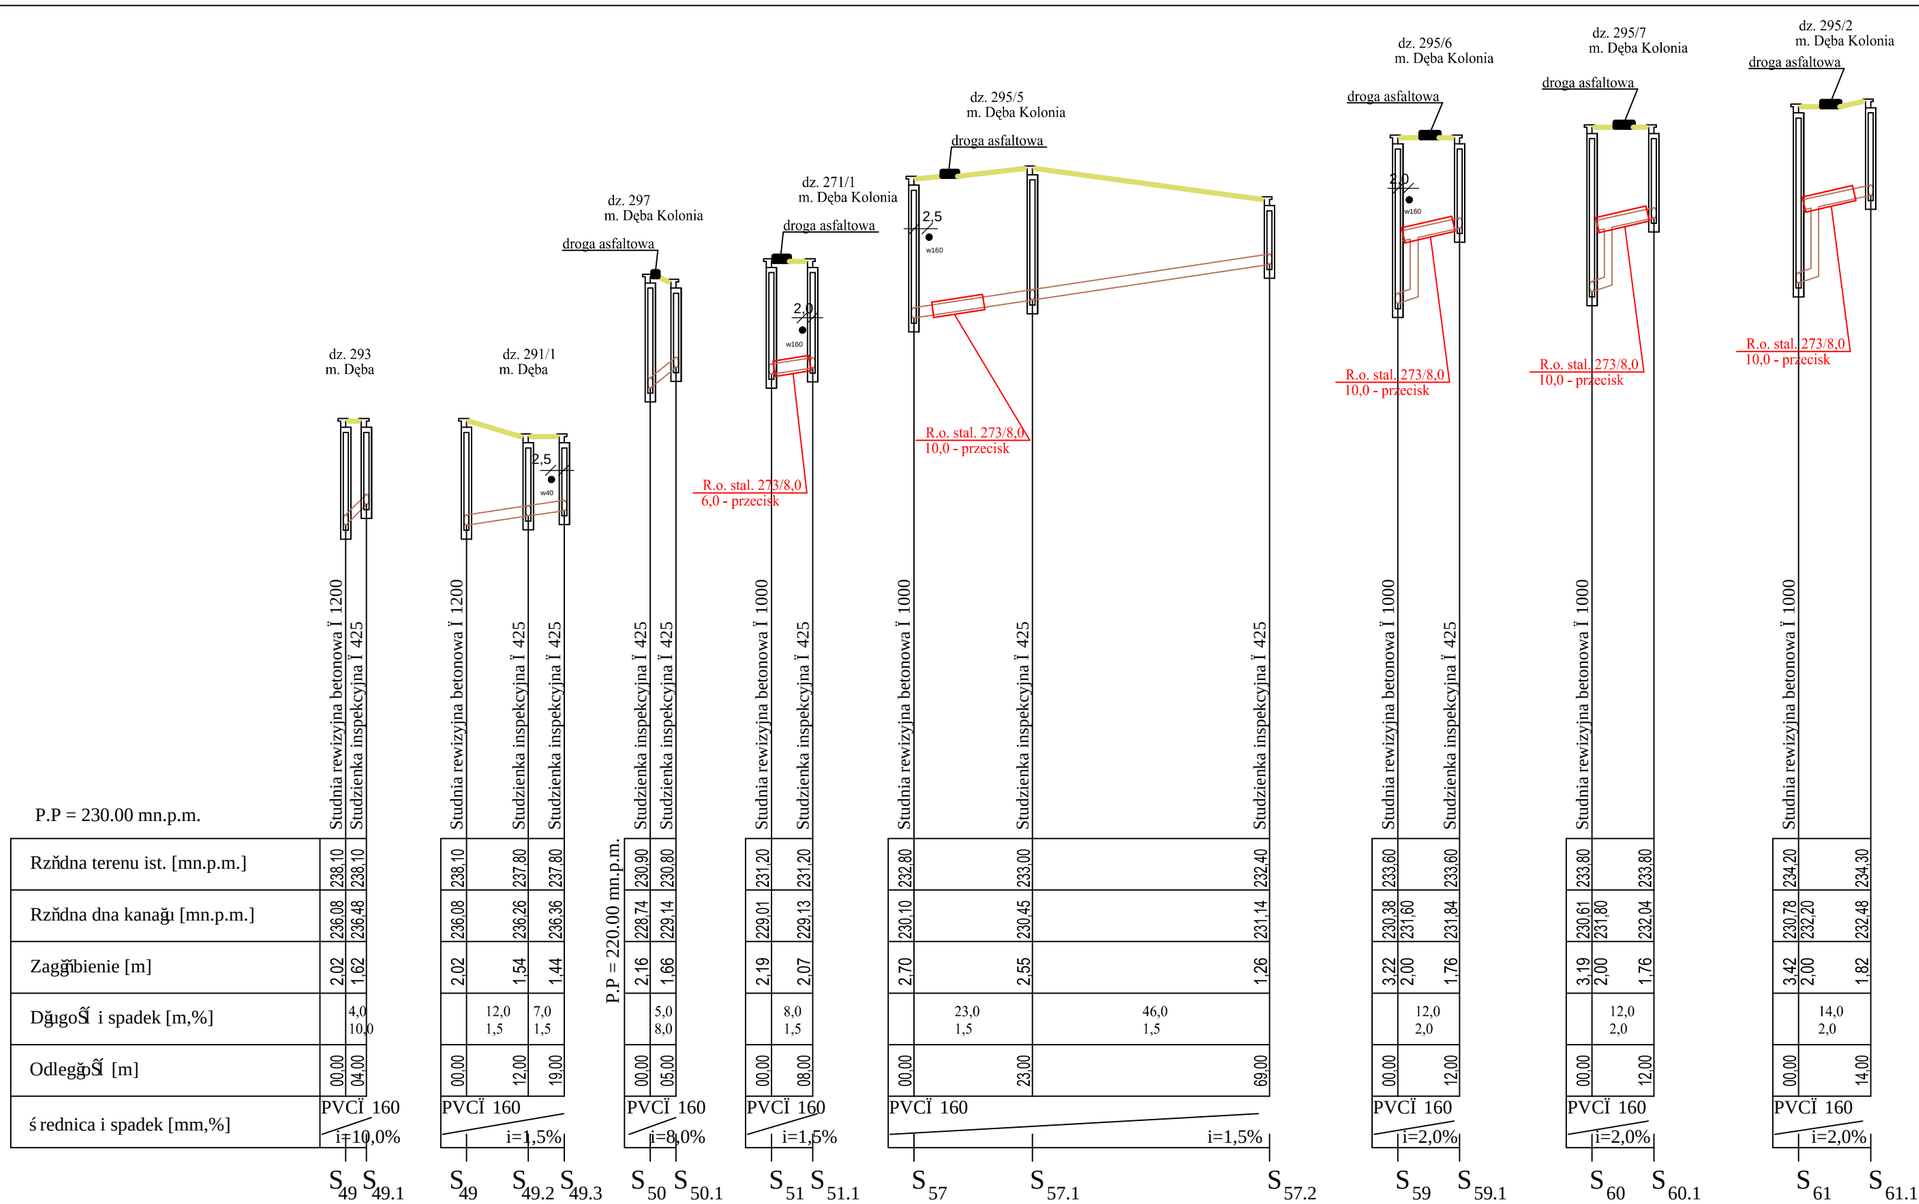
dz. 293
m. Dęba
dz. 291/1
m. Dęba
dz. 297
m. Dęba Kolonia
droga asfaltowa
dz. 271/1
m. Dęba Kolonia
droga asfaltowa
dz. 295/5
m. Dęba Kolonia
droga asfaltowa
dz. 295/6
m. Dęba Kolonia
droga asfaltowa
dz. 295/7
m. Dęba Kolonia
droga asfaltowa
dz. 295/2
m. Dęba Kolonia
droga asfaltowa
2,5
w40
2,0
w160
2,5
w160
2,0
w160
2,0
w160
R.o. stal. 273/8,0
6,0 - przecisk
R.o. stal. 273/8,0
10,0 - przecisk
R.o. stal. 273/8,0
10,0 - przecisk
R.o. stal. 273/8,0
10,0 - przecisk
Studnia rewizyjna betonowa Ï 1200
Studzienka inspekcyjna Ï 425
Studnia rewizyjna betonowa Ï 1200
Studzienka inspekcyjna Ï 425
Studzienka inspekcyjna Ï 425
Studnia rewizyjna betonowa Ï 1000
Studzienka inspekcyjna Ï 425
Studnia rewizyjna betonowa Ï 1000
Studzienka inspekcyjna Ï 425
Studzienka inspekcyjna Ï 425
Studnia rewizyjna betonowa Ï 1000
Studzienka inspekcyjna Ï 425
Studnia rewizyjna betonowa Ï 1000
Studnia rewizyjna betonowa Ï 1000
P.P = 230.00 mn.p.m.
P.P = 220.00 mn.p.m.
PVCÏ 160
i=10,0%
PVCÏ 160
i=1,5%
PVCÏ 160
i=8,0%
PVCÏ 160
i=1,5%
PVCÏ 160
i=1,5%
PVCÏ 160
i=2,0%
PVCÏ 160
i=2,0%
PVCÏ 160
i=2,0%
S49
S49.1
S49
S49.2
S49.3
S50
S50.1
S51
S51.1
S57
S57.1
S57.2
S59
S59.1
S60
S60.1
S61
S61.1

| | | |