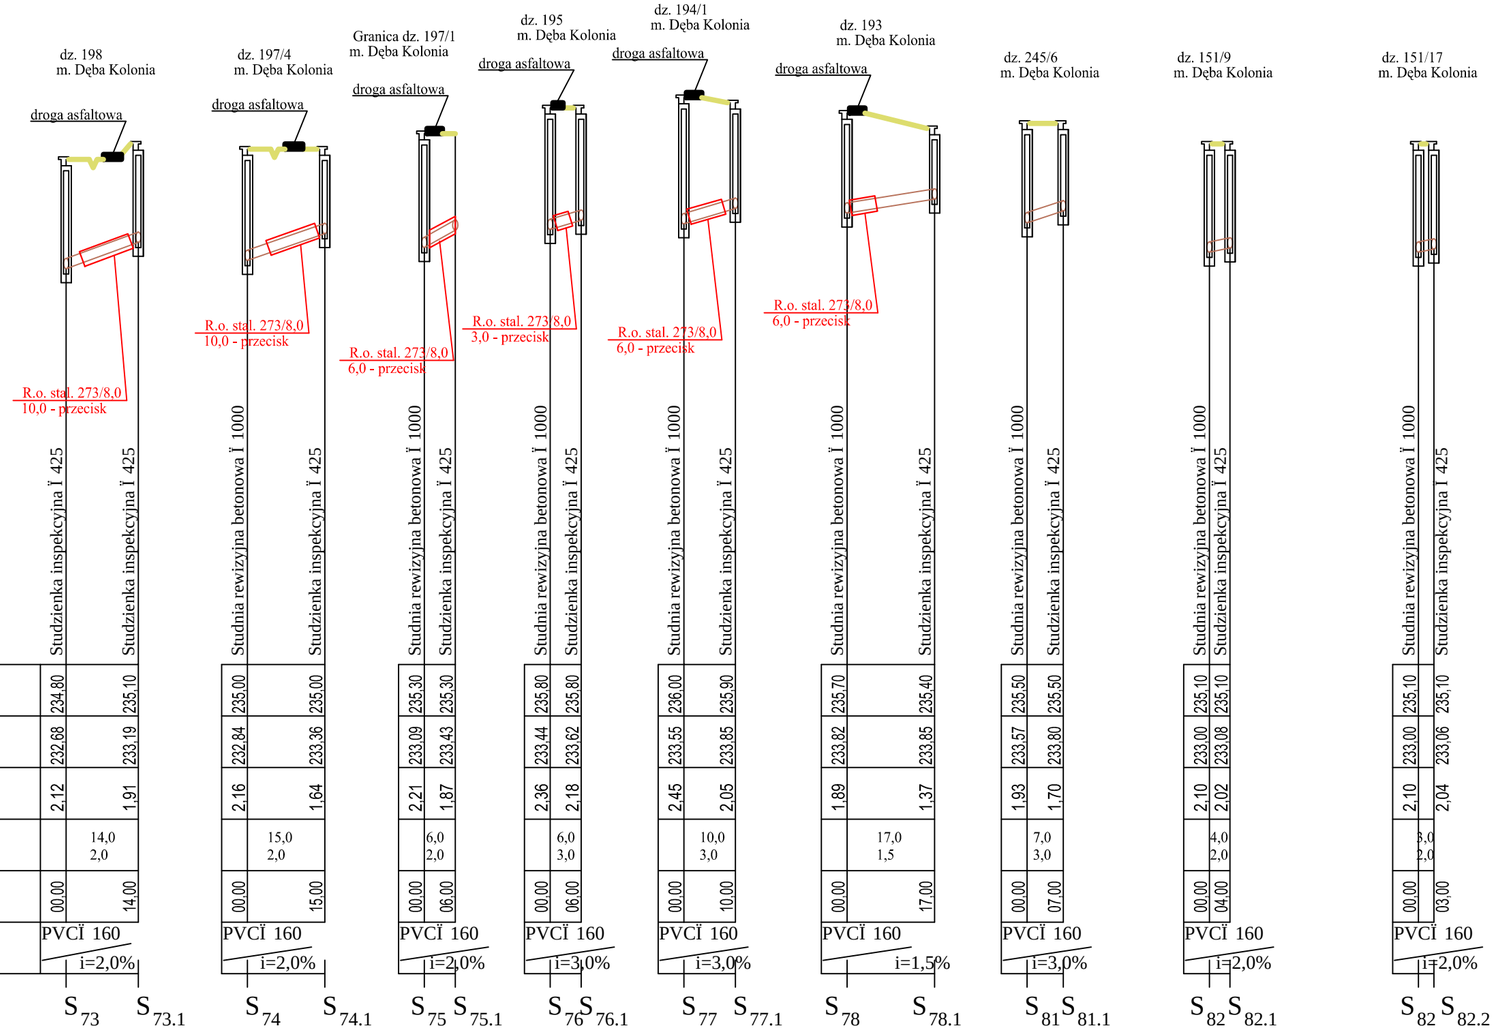

P.P = 225.00 mn.p.m.

	S73	S73.1	S74	S74.1	S75	S75.1	S76	S76.1	S77	S77.1	S78	S78.1	S81	S81.1	S82	S82.1	S82	S82.2
Rzñdna terenu ist. [mn.p.m.]	234.80	235.10	235.00	235.00	235.30	235.30	235.80	235.80	236.00	235.90	235.70	235.40	235.50	235.50	235.10	235.10	235.10	235.10
Rzñdna dna kanağu [mn.p.m.]	232.68	233.19	232.84	233.36	233.09	233.43	233.44	233.62	233.55	233.85	233.82	233.85	233.57	233.80	233.00	233.08	233.00	233.06
Zagğbienie [m]	2.12	1.91	2.16	1.64	2.21	1.87	2.36	2.18	2.45	2.05	1.89	1.37	1.93	1.70	2.10	2.02	2.10	2.04
Dğugoœ i spadek [m,%]		14,0 2,0		15,0 2,0		6,0 2,0		6,0 3,0		10,0 3,0		17,0 1,5		7,0 3,0		4,0 2,0		3,0 2,0
Odlegğoœ [m]	00,00	14,00	00,00	15,00	00,00	06,00	00,00	06,00	00,00	10,00	00,00	17,00	00,00	07,00	00,00	04,00	00,00	03,00
œrednica i spadek [mm,%]	PVCÏ 160	i=2,0%	PVCÏ 160	i=2,0%	PVCÏ 160	i=2,0%	PVCÏ 160	i=3,0%	PVCÏ 160	i=3,0%	PVCÏ 160	i=1,5%	PVCÏ 160	i=3,0%	PVCÏ 160	i=2,0%	PVCÏ 160	i=2,0%

"ADIR" Sp. z o.o.	Projekt Wykonawczy Data: 03.2017
Inwestycja: Budowa sieci kanalizacji sanitarnej w miejscowoœci Dñba i Dñba Kolonia, gmina Ruda Maleniecka. **Adres obiektu:** m. Dñba, Dñba Kolonia, Ruda Maleniecka. **Przedmiot rysunku:** Przekr· j podğuŽny przyğŽczy kanalizacji sanitarnej.	Rys. 35 Skala 1:100/ 1000
Projektował: mgr inŽ Jarosğaw Markiton Upr Nr AG.II.4/ZO/7131-2/377/01 Projektant sieci, instalacji i urzŽdzeŒ wodociŽgowych i kanalizacyjnych.	
Opracował: mgr inŽ Krzysztof Bielecki	