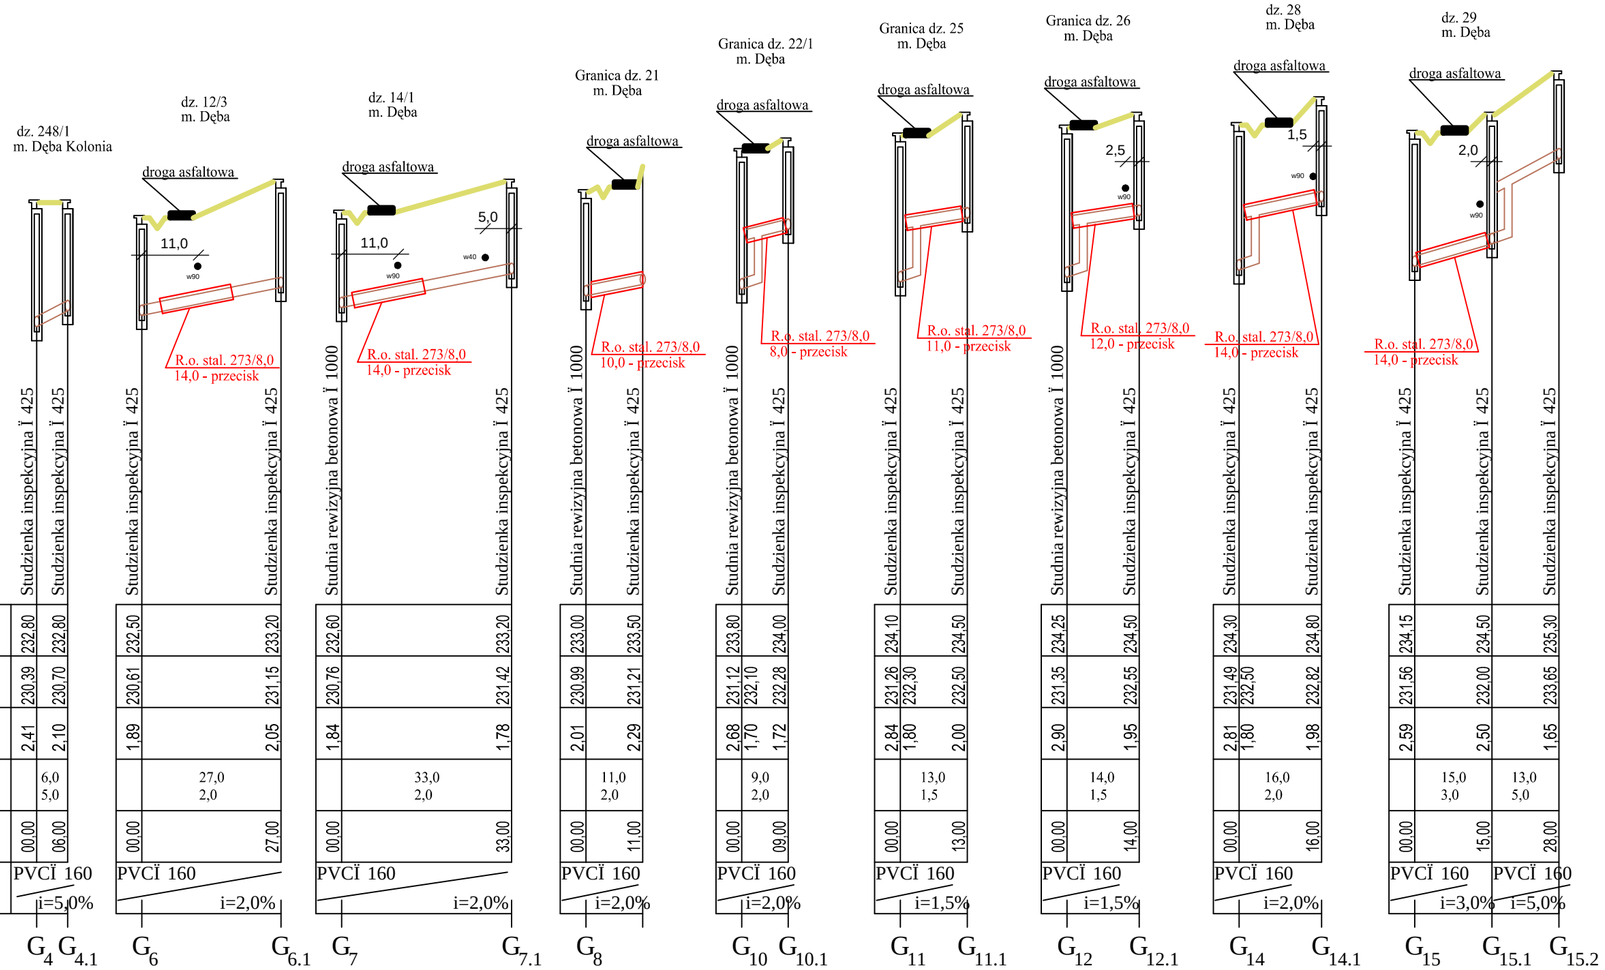

P.P = 225.00 mn.p.m.

	G_4	$G_{4.1}$	G_6	$G_{6.1}$	G_7	$G_{7.1}$	G_8	G_{10}	$G_{10.1}$	G_{11}	$G_{11.1}$	G_{12}	$G_{12.1}$	G_{14}	$G_{14.1}$	G_{15}	$G_{15.1}$	$G_{15.2}$
	Studzienka inspekcyjna Ï 425	Studzienka inspekcyjna Ï 425	Studzienka inspekcyjna Ï 425	Studzienka inspekcyjna Ï 425	Studnia rewizyjna betonowa Ï 1000	Studzienka inspekcyjna Ï 425	Studnia rewizyjna betonowa Ï 1000	Studzienka inspekcyjna Ï 425	Studnia rewizyjna betonowa Ï 1000	Studzienka inspekcyjna Ï 425	Studzienka inspekcyjna Ï 425	Studnia rewizyjna betonowa Ï 1000	Studzienka inspekcyjna Ï 425	Studzienka inspekcyjna Ï 425	Studzienka inspekcyjna Ï 425	Studzienka inspekcyjna Ï 425	Studzienka inspekcyjna Ï 425	Studzienka inspekcyjna Ï 425
Rzňdna terenu ist. [mn.p.m.]	232,80	232,80	232,50	233,20	232,60	233,20	233,00	233,80	234,00	234,10	234,50	234,25	234,50	234,30	234,80	234,15	234,50	235,30
Rzňdna dna kanağı [mn.p.m.]	230,39	230,70	230,61	231,15	230,76	231,42	230,99	231,12	232,10	231,26	232,30	231,35	232,55	231,49	232,50	231,56	232,00	233,65
Zagğbienie [m]	2,41	2,10	1,89	2,05	1,84	1,78	2,01	2,68	1,70	2,84	1,80	2,90	1,95	2,81	1,80	2,59	2,50	1,65
DğıgoŜĺ i spadek [m,%]	6,0 5,0		27,0 2,0		33,0 2,0		11,0 2,0	9,0 2,0		13,0 1,5		14,0 1,5		16,0 2,0		15,0 3,0	13,0 5,0	
OdległğoŜĺ [m]	00,00	06,00	00,00	27,00	00,00	33,00	00,00	00,00	09,00	00,00	13,00	00,00	14,00	00,00	16,00	00,00	15,00	28,00
średnica i spadek [mm,%]	PVCÏ 160 i=5,0%		PVCÏ 160 i=2,0%		PVCÏ 160 i=2,0%		PVCÏ 160 i=2,0%	PVCÏ 160 i=2,0%		PVCÏ 160 i=1,5%		PVCÏ 160 i=1,5%		PVCÏ 160 i=2,0%		PVCÏ 160 i=3,0%	PVCÏ 160 i=5,0%	

"ADIR" Sp. z o.o.	Projekt Wykonawczy Data: 03.2017
Inwestycja: Budowa sieci kanalizacji sanitarnej w miejscowoŜci Dňba i Dňba Kolonia, gmina Ruda Maleniecka. **Adres obiektu:** m. Dňba, Dňba Kolonia, Ruda Maleniecka. **Przedmiot rysunku:** Przekr· j podğıŮny przyğŇczy kanalizacji sanitarnej.	Rys. 38 Skala 1:100/ 1000
Projektował: mgr inŮ Jarosğaw Markiton Upr Nr AG.II.4/ZO/7131-2/377/01 Projektant sieci, instalacji i urzŇdzeŒ wodociŇgowych i kanalizacyjnych.	
Opracował: mgr inŮ Krzysztof Bielecki	