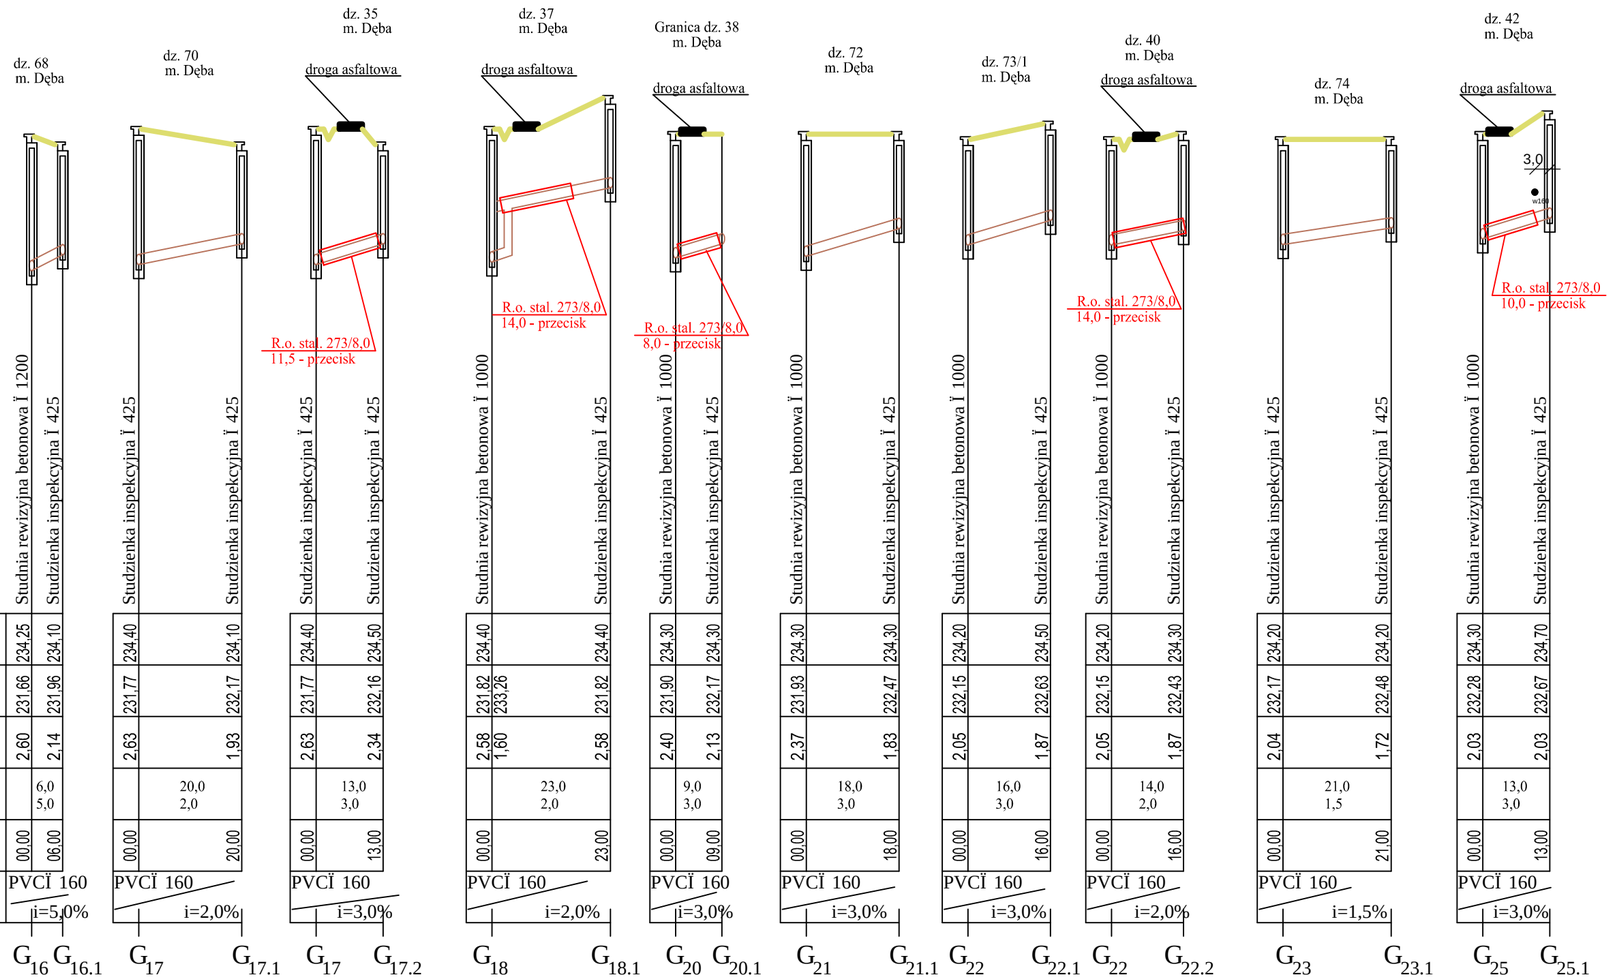

P.P = 225.00 mn.p.m.

	G16	G16.1	G17	G17.1	G17	G17.2	G18	G18.1	G20	G20.1	G21	G21.1	G22	G22.1	G22	G22.2	G23	G23.1	G25	G25.1
Rzędna terenu ist. [mn.p.m.]	234,25	234,10	234,40	234,10	234,40	234,50	234,40	234,40	234,30	234,30	234,30	234,30	234,20	234,50	234,20	234,30	234,20	234,20	234,30	234,70
Rzędna dna kanału [mn.p.m.]	231,66	231,96	231,77	232,17	231,77	232,16	231,82	233,26	231,90	232,17	231,93	232,47	232,15	232,63	232,15	232,43	232,17	232,48	232,28	232,67
Zagłębienie [m]	2,60	2,14	2,63	1,93	2,63	2,34	2,58	1,60	2,40	2,13	2,37	1,83	2,05	1,87	2,05	1,87	2,04	1,72	2,03	2,03
Długość i spadek [m,%]		6,0 5,0		20,0 2,0		13,0 3,0		23,0 2,0		9,0 3,0		18,0 3,0		16,0 3,0		14,0 2,0		21,0 1,5		13,0 3,0
Odległość [m]	00,00	06,00	00,00	20,00	00,00	13,00	00,00	23,00	00,00	09,00	00,00	18,00	00,00	16,00	00,00	16,00	00,00	21,00	00,00	13,00
Średnica i spadek [mm,%]	PVCÏ 160 i=5,0%		PVCÏ 160 i=2,0%		PVCÏ 160 i=3,0%		PVCÏ 160 i=2,0%		PVCÏ 160 i=3,0%		PVCÏ 160 i=3,0%		PVCÏ 160 i=3,0%		PVCÏ 160 i=2,0%		PVCÏ 160 i=1,5%		PVCÏ 160 i=3,0%	

"ADIR" Sp. z o.o.	Projekt Wykonawczy Data: 03.2017
Inwestycja: Budowa sieci kanalizacji sanitarnej w miejscowości Dęba i Dęba Kolonia, gmina Ruda Maleniecka. **Adres obiektu:** m. Dęba, Dęba Kolonia, Ruda Maleniecka. **Przedmiot rysunku:** Przekrój podłużny przyłączy kanalizacji sanitarnej.	Rys. 39 Skala 1:100/ 1000
Projektował: mgr inż. Jarosław Markiton Upr Nr AG.II.4/ZO/7131-2/377/01 Projektant sieci, instalacji i urządzeń wodociągowych i kanalizacyjnych.	
Opracował: mgr inż. Krzysztof Bielecki	