


UTWORZONY PRZEZ PROGRAM EDUKACYJNY FIRMY AUTODESK

UTWORZONY PRZEZ PROGRAM EDUKACYJNY FIRMY AUTODESK

URQU D\ CDG\ RKE\ GP KC'RTQLGMVQY CP GL
KANALIZACJI SANITARNEJ
P C'RT\ GL EKCEJ 'RQF 'FTQI CO K

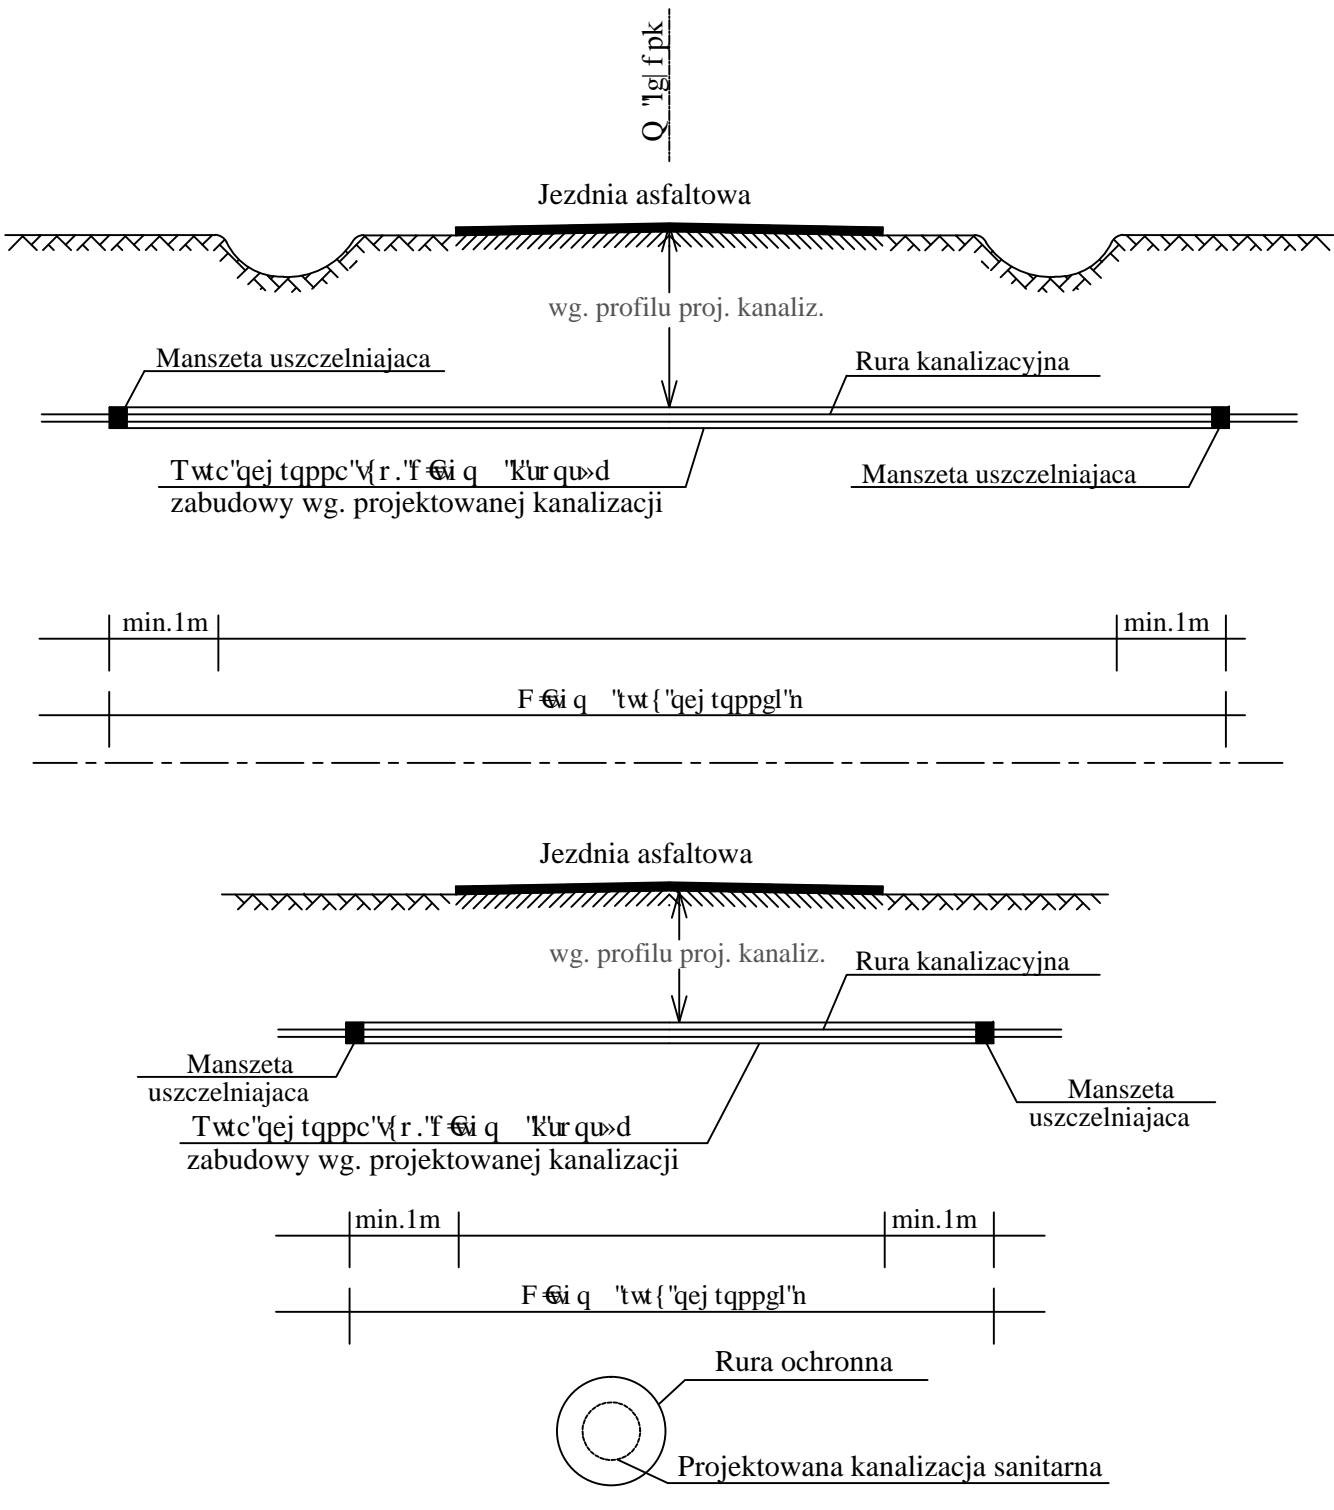

"ADIR" Sp. z o.o. Kielce		Projekt Wykonawczy	
		Data: 03.2017 r	
Inwestycja: Dwf qy c'nepcrk celk'ucpkctpgl'y 'o kglueqy q ekF dc'kF dc'Mqmpkc.'i o lpc'Twf c'O crgplgent0			Rys. 72
Adres obiektu: o 0F dc.'F dc'Mqmpkc.'Twf c'O crgplgent0			Skala:
Przedmiot rys.: Urqu>d' cdgl r lge gpk'nepcrk'rt gl ekcej 'r qf 'ftqi co k0			-
Projektował: o i t'lp 0LctquCy 'O ctnkqp"Wrt'Pt'CI (K61 Q9353/41599123 Rtqlgmcpv'ulgek'lpucrcelKK'vt f g 'y qf qek i qy {ej 'Knepcrk'ce{lp{ej			lt
Opracował: 'o i t'lp 0M {u vql'Dlgrgenk			B