


Madamie H

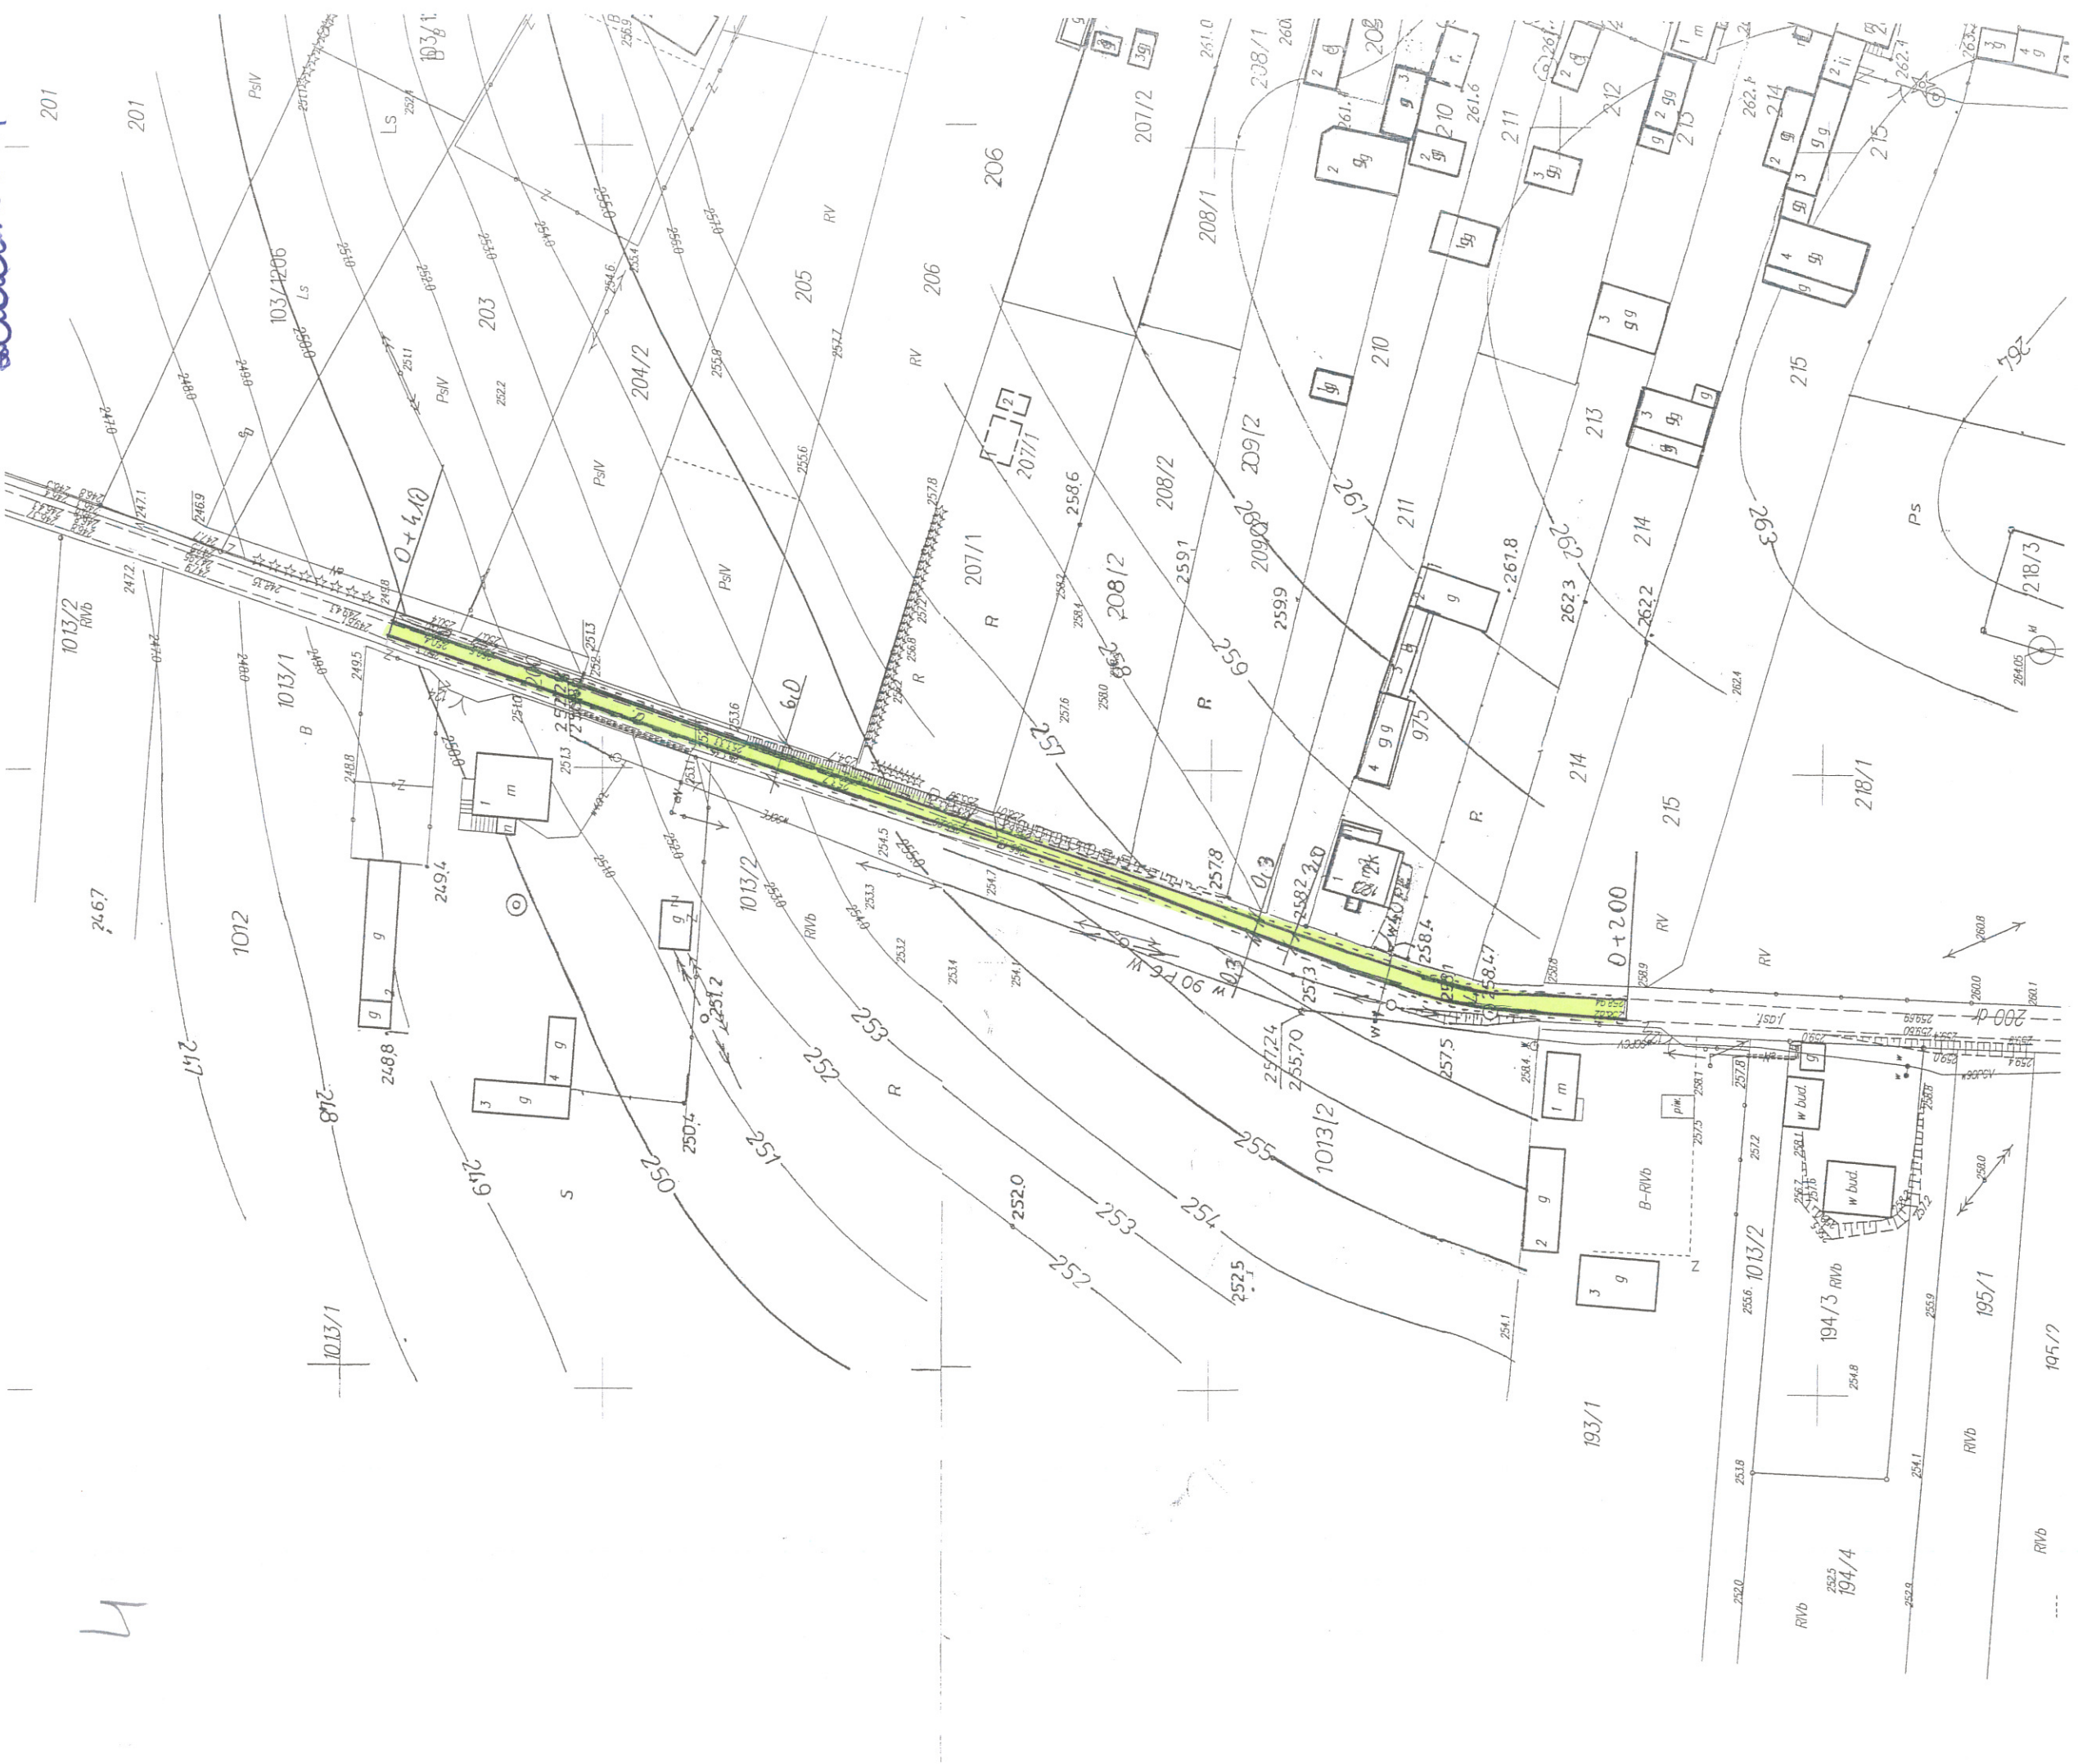

Województwo świętokrzyskie

Powiat konecki

Gmina: Ruda Molewicka

Miejscowość: Lipa

Mapa Nr 2/148 Mb.04.2

Skala: 1:1000

DN.6642.2.2.0.2018

Pozwadzają się zgodność: niniejszej kopii z treścią materiału planistycznego zasobu geodezyjnego i kartograficznego	
Organ prowadzący powiatowy zasób geodezyjny i kartograficzny	STAROSTA KONECKI
Instytucja nadająca zasobu geodezyjny i kartograficzny	MIĘDZYGÓRZA
Data wykonania kopii	23 SIV 2018
Imię, nazwisko i podpis osoby reprezentującej organ	<i>[Signature]</i>

Przebudowa drogi gminnej działka nr 200 w miejscowości Lipa
na odcinku 210 m.
SZKIC SYTUACYJNY w skali 1:1000