


Przebudowa dróg gminnych działki nr 711/1 i 699 w miejscowości Machory
na odcinku 270 m.

Zadanie 7

SZKIC SYTUACYJNY w skali 1:1000

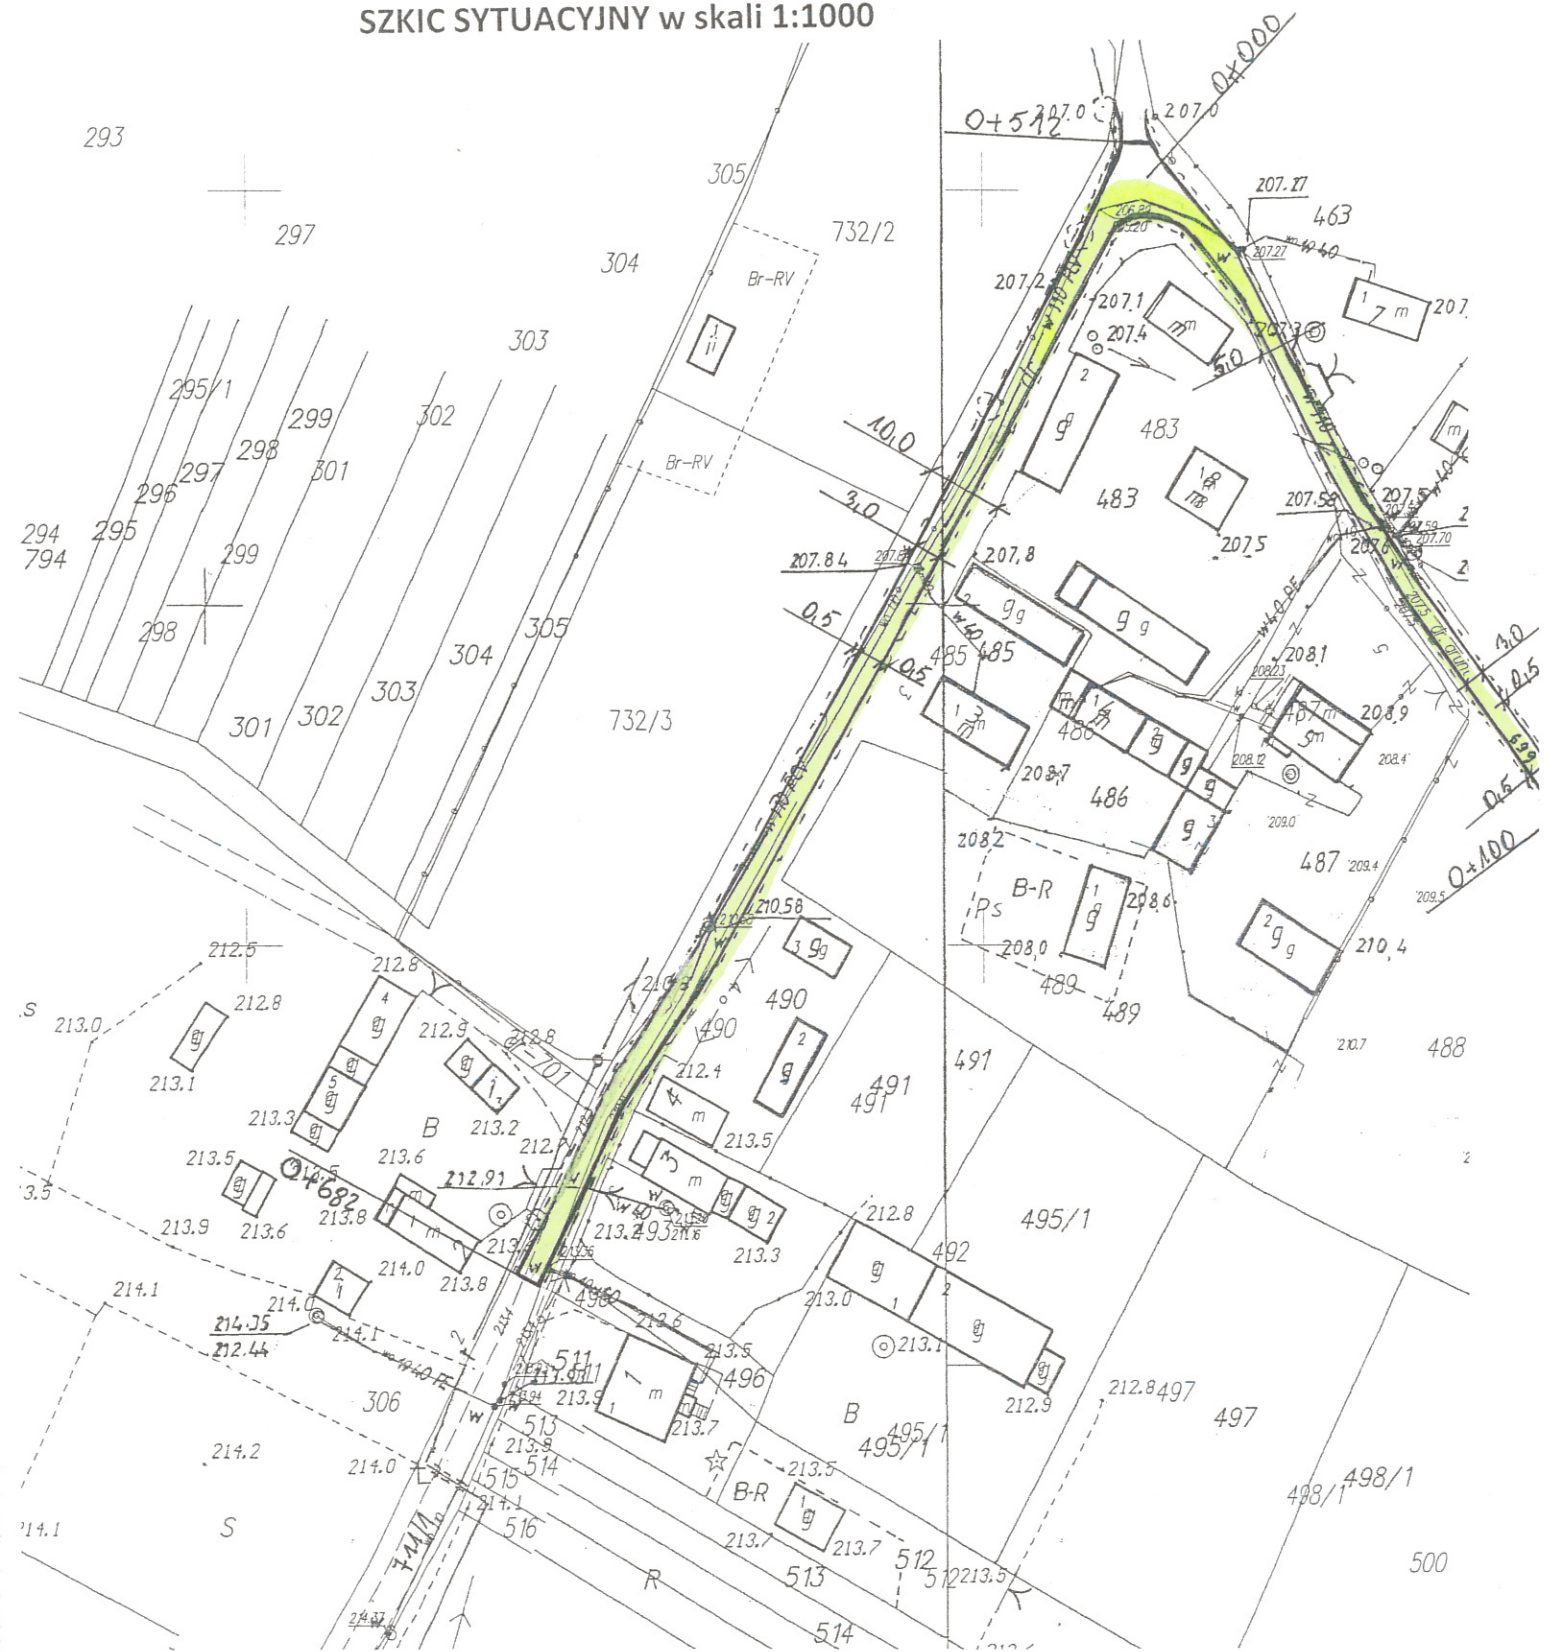

Województwo świętokrzyskie

Powiat konecki

Gmina: Ruda Moleniecka

Miejscowość: Machory

Mapa Nr 150.15.09.0

Skala: 1:1000

GN 6602.2 2018

Poświadczam zgodność niniejszej kopii z treścią materiału państwowego zasobu geodezyjnego i kartograficznego

Organ prowadzący państwowy zasób geodezyjny i kartograficzny	STAROSTA KONECKI
Nazwa, teren i zasób	mapa zasadnicza
Identyfikator ewidencyjny materiału zasobu	P 150.15.09.2
Data wykonania kopii	23 STY 2018
Imię, nazwisko i podpis osoby reprezentującej organ	<i>[Signature]</i>