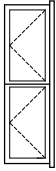
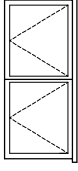
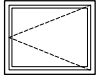
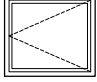
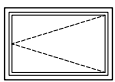
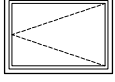
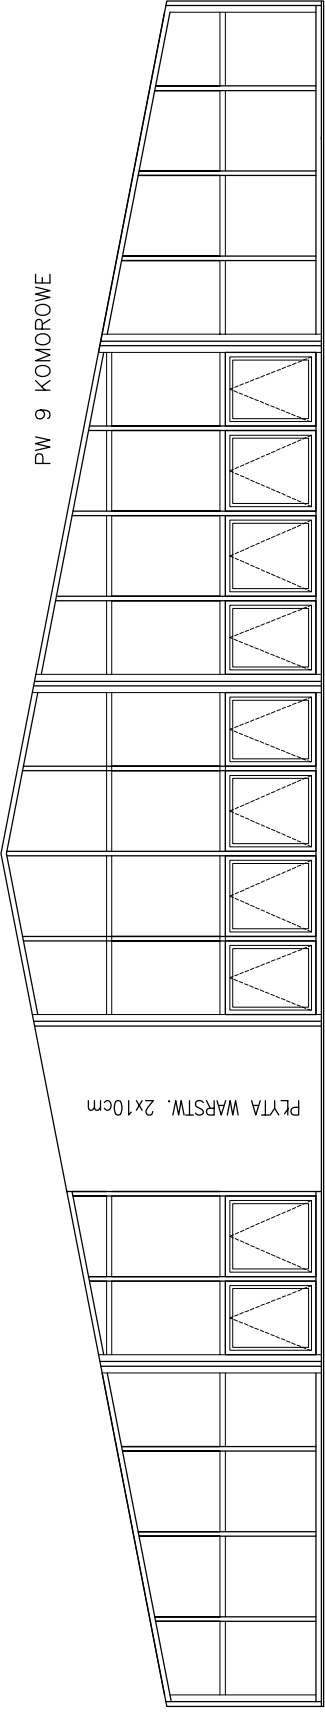
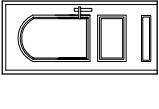
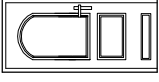
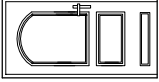
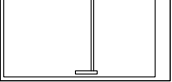
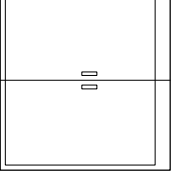
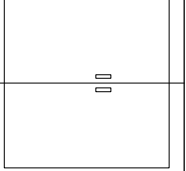


ZESTAWIENIE STOLARKI OKIENNEJ (PVC, STAL, ALU)

	1	2	3	4	5	6	7
WIDOK							
	PVC-BIAŁE	PVC-BIAŁE	PVC-ZIEŁONE	PVC-ZIEŁONE	PVC-ZIEŁONE FASADA ISTN.	PVC-ZIEŁONE FASADA ISTN.	
OZNACZENIE NA RYSUNKACH	210/60	210/90	97/120	106/120	95/140	102/140	FASADA ELEWACYJNA
WYMIARY W ŚWIETLE OTWORU	210/60	210/90	97/120	106/120	95/143	102/143	450/200-290      450/290-380      450/380-420      450/290-200
	UCHYLNE	UCHYLNE	UCHYLNE	UCHYLNE	UCHYLNE	UCHYLNE	FIX/UCHYLNE
PRZYZIEMIE	2	—	—	—	—	—	—
PARTER	—	2	5	5	6	2	1
RAZEM	2	2	5	5	6	2	1 KOMPLET

ZESTAWIENIE STOLARKI DRZWIOWEJ

	1	2	3	4	5	6
WIDOK						
WYPEŁNIENIE SKRZYDEŁ	PEŁNE Z KRATKĄ /TULEJAMI	PEŁNE Z KRATKĄ /TULEJAMI	PEŁNE Z KRATKĄ /TULEJAMI	PEŁNE PANEL PVC	PEŁNE PANEL PVC	PEŁNE BLACHA STAL.
OZNACZENIE NA RYSUNKACH MTERIAŁ	80/200 WC MDF/STAL	90/200 WC MDF/STAL	100/200 WC MDF/STAL	120/220 ALU/PVC	2*115/220 ALU/PVC	2*115/240 STAL
WYMIARY W ŚWIETLE OTWORU	91/205,5	101/205,5	111/205,5	130/225	240/225	240/245
	L    P	L    P	L    P	L    P	L    P	L    P
PRZYZIEMIE	—	—	—	—	—	1
PARTER	2	2	2	1	1	—
RAZEM	2	2	2	1	1	1

Przedmiot opracowania

PRZEBUDOWA, NADBUDOWA I ROZBUDOWA SALI GIMNASTYCZNEJ O TRYBUNY I ZAPLECZE SOCJALNE WRAZ Z NIEZBEDNĄ INFRASTRUKTURĄ TECHNICZNĄ

Adres Inwestycji

RUDA MALENiecka  
DZ.10/7 OBR.0012 RUDA M.  
GMINA RUDA MALENiecka

Inwestor

GMINA RUDA MALENiecka  
26-242 RUDA MALENiecka 99A

Tytuł rysunku

Branża

ZESTAWIENIE STOLARKI

ARCHITEKTURA

KONCEPT

PRACOWNIA PROJEKTOWA EWA PIECH-GAJ  
Włodzimierzów, Energetyczna 43, 97-330 Sulejów  
NIP 771-235-07-05 e-mail: ewapiech@gmail.com

Projektował

Ewa Piech-Gaj  
mgr inż. architekt  
3/R-468/L00M/10  
branża architektura

Data

październik 2016 r.

Sprawdził

Tomasz Knap  
mgr inż. architekt  
G3/N/7342(G)/92  
branża architektura

Skala

1:100

Nr rysunku

A-11

Regina portieru

±0,00-220,24 m.n.p.m.

Faza

P.B-W.

Wydruk

594x297