
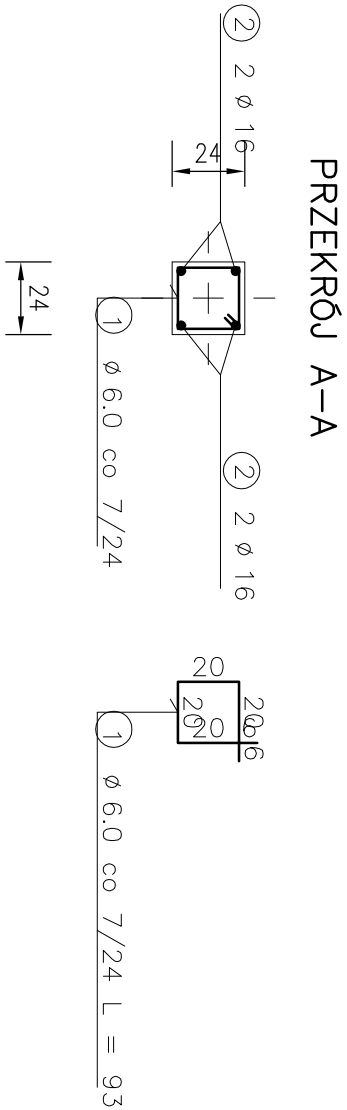


STUP ŻELBETOWY S-1

WYKAZ STALI ZBROJENIOWEJ

NR	Średnica [mm]		Długość [cm]	Ilość [szt.]	Dł. całkow. [m]		
	Ø	#			Stos	18G2	# 16
1	6		93	26	24.18		
2		16	524	4			20.96
DŁUGOŚĆ OGÓŁEM [m]					24.18	20.96	
MASA JEDNOSTKOWA [kg/m]					0.222	1.578	
MASA OGÓŁEM [kg]					5.337	33.07	
MASA RAZEM DLA 1 szt. [kg]					5.337	33.07	
MASA RAZEM DLA 4 szt. [kg]					21.47	132.30	

BETON KONSTRUKCYJNY B25
STAL ZBROJENIOWA Stos, 18G2


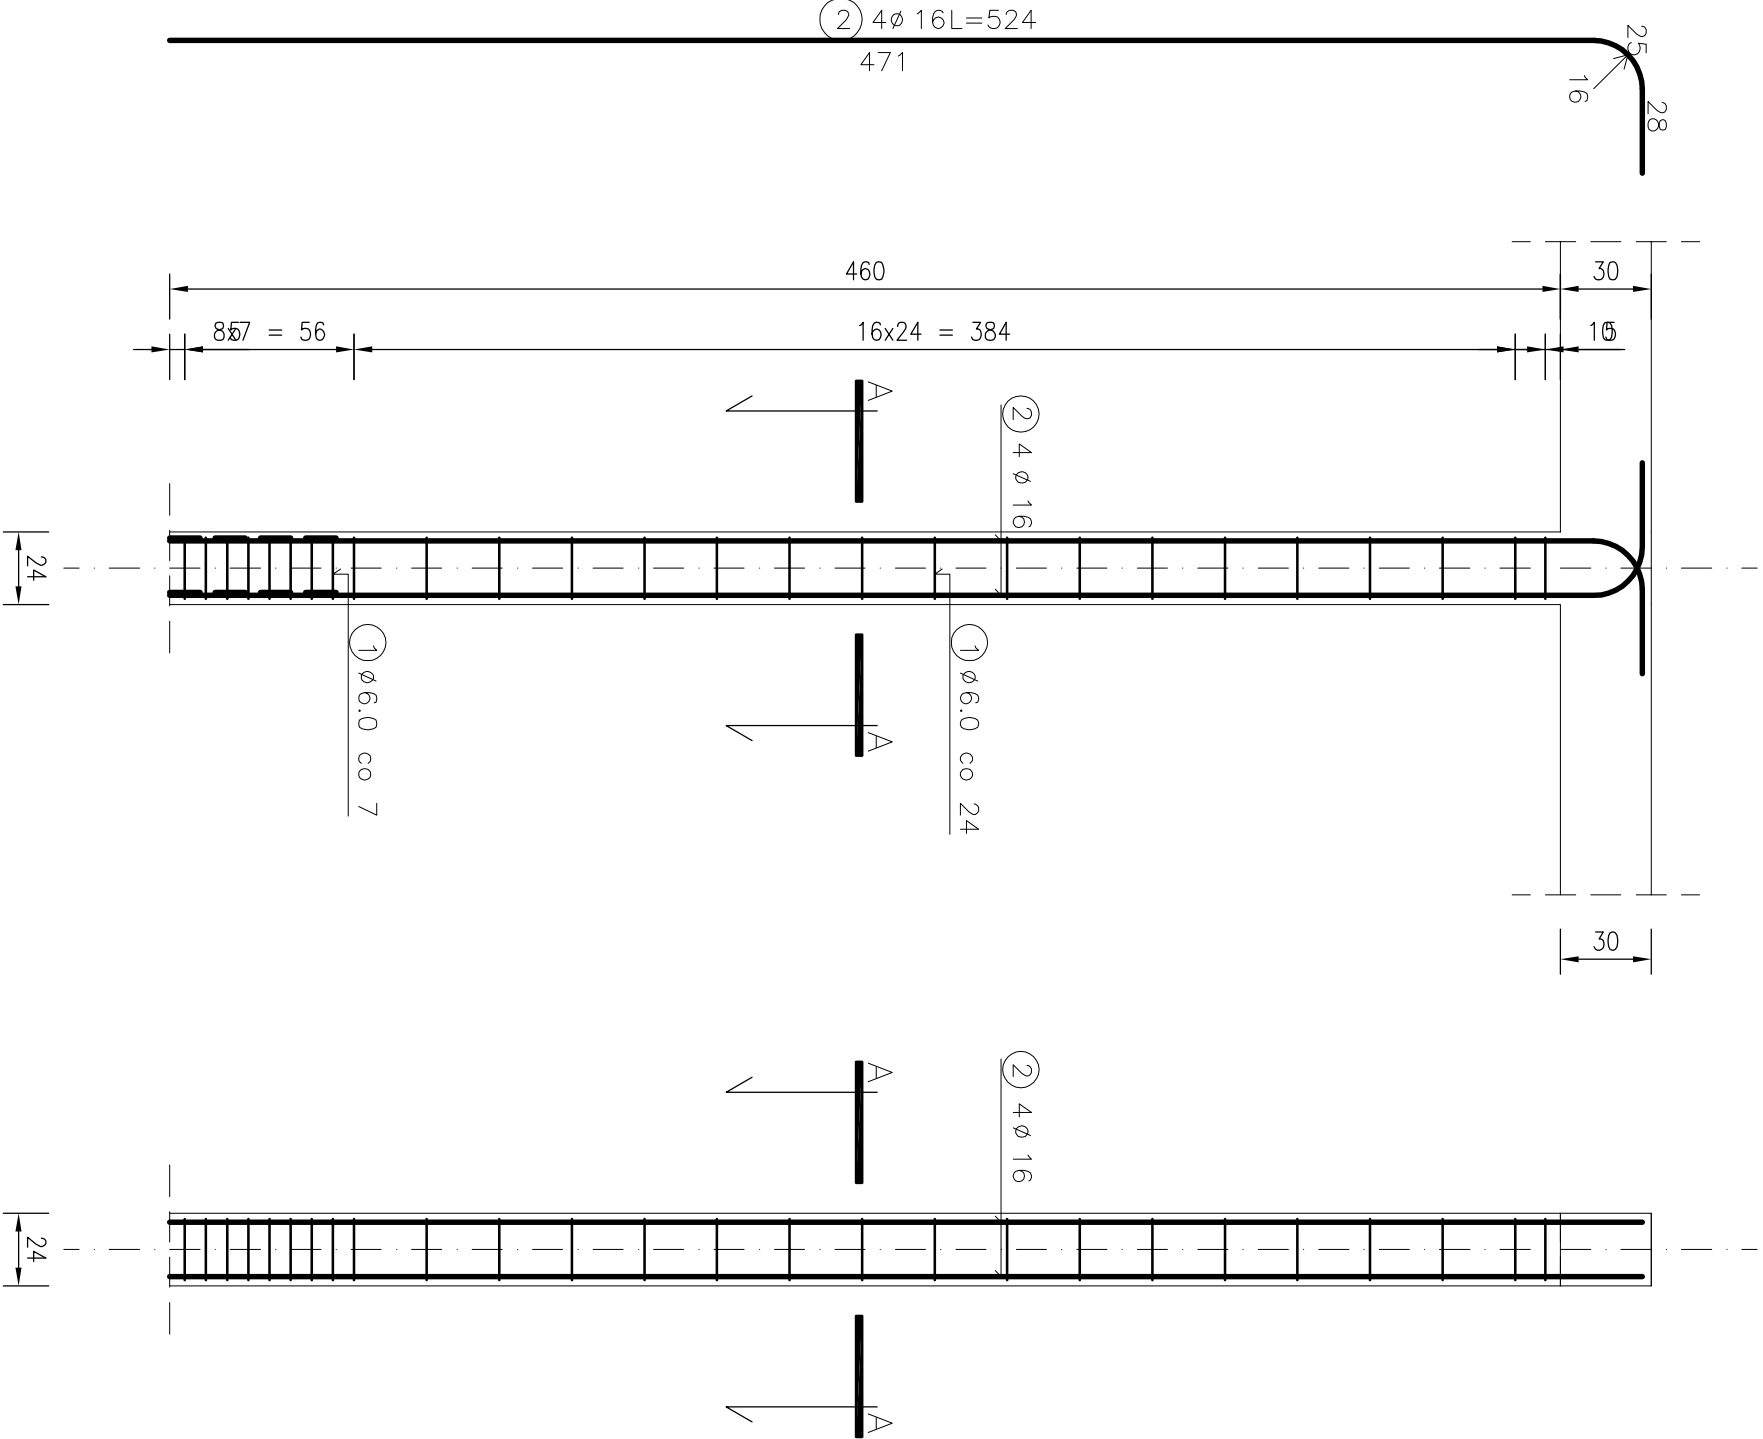


RDZEŃ Rdz-1

WYKAZ STALI ZBROJENIOWEJ

NR	Średnica [mm]		Długość [cm]	Ilość [szt.]	Dł. całkow. [m]		
	Ø	#			Stos	18G2	# 12
1	6		91	23	20.93		
2		12	421	4			16.84
DŁUGOŚĆ OGÓŁEM [m]					20.93	16.84	
MASA JEDNOSTKOWA [kg/m]					0.222	0.888	
MASA OGÓŁEM [kg]					4.65	14.95	
MASA RAZEM DLA 1 szt. [kg]					4.65	14.95	
MASA RAZEM DLA 6 szt. [kg]					27.88	89.72	

BETON KONSTRUKCYJNY B25
STAL ZBROJENIOWA Stos, 18G2

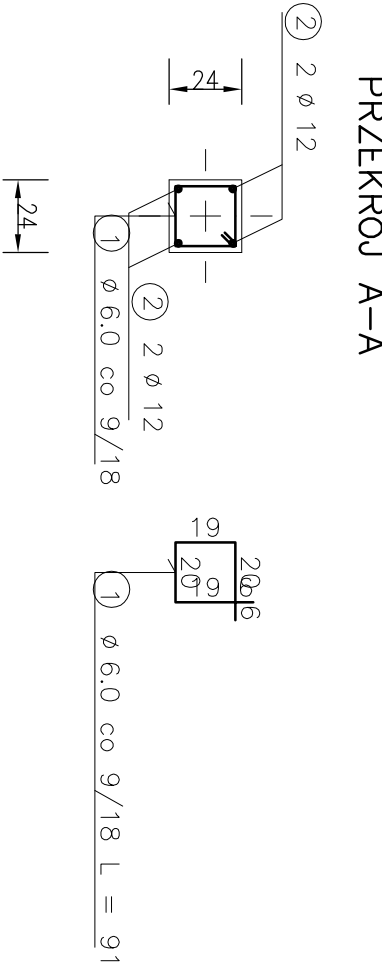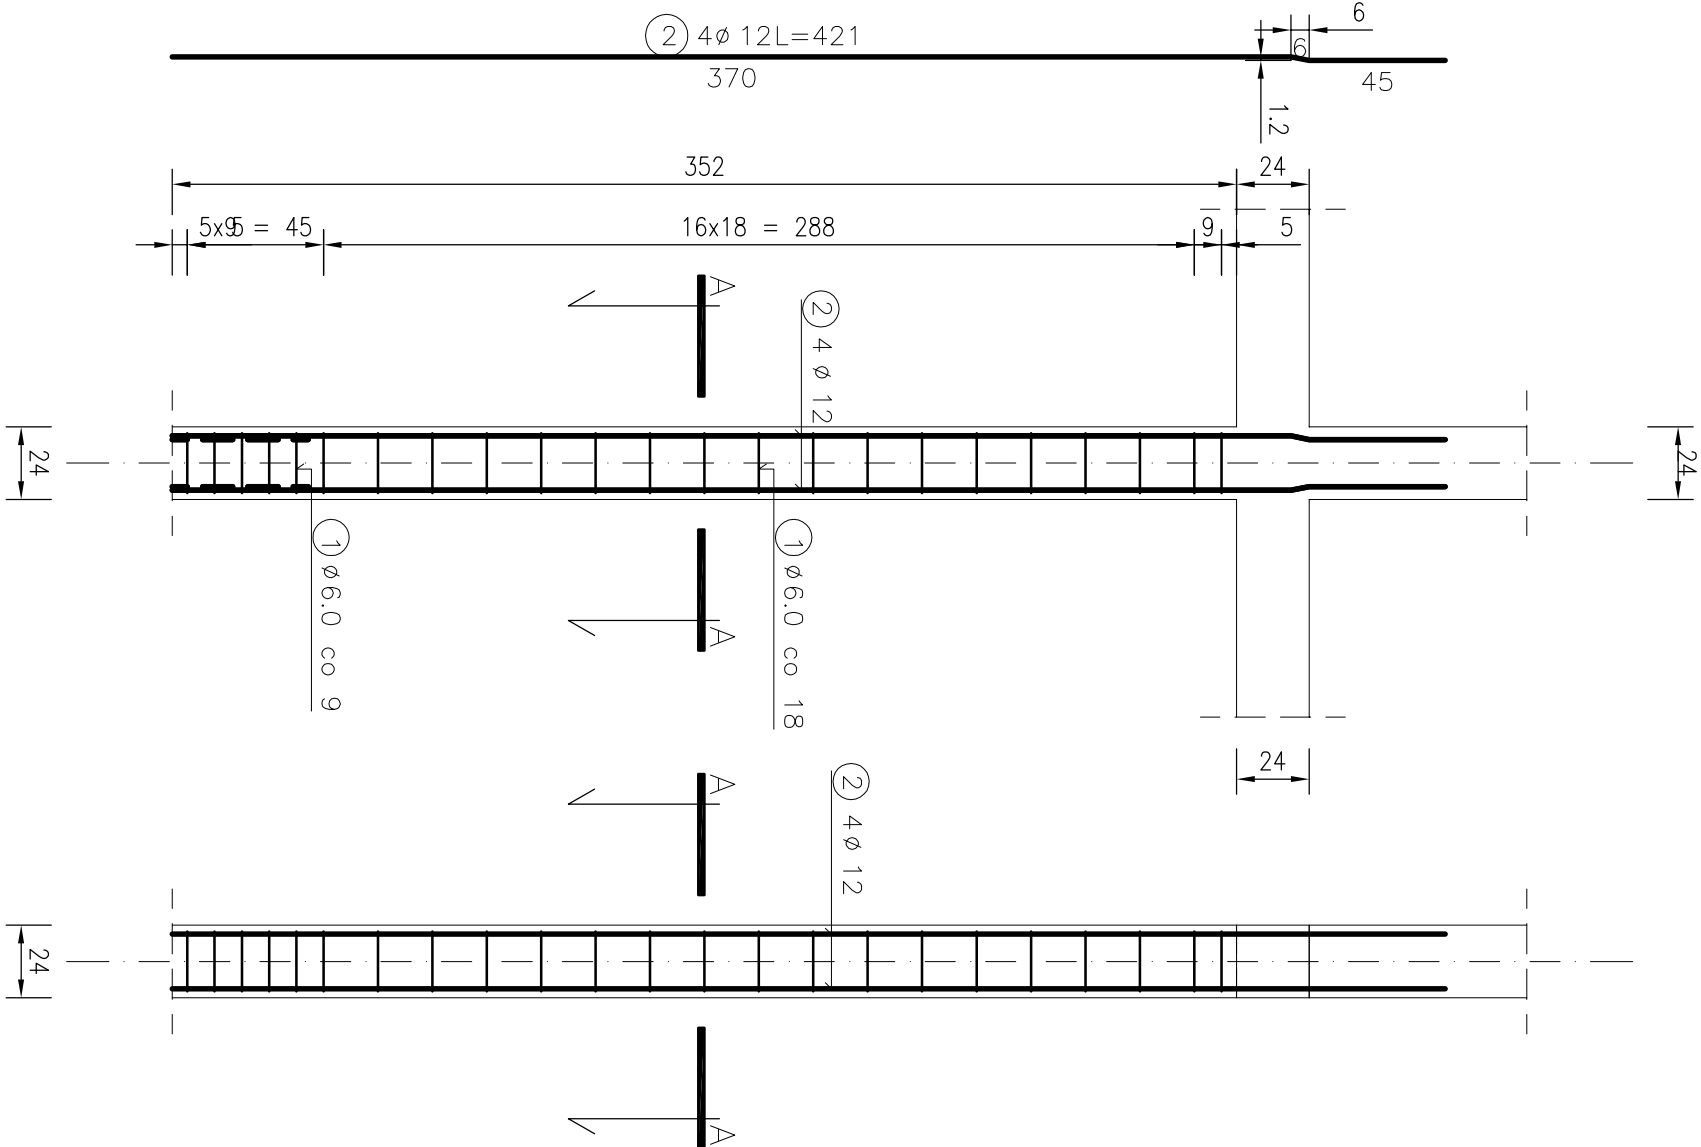

Przebieg opracowania		
PRZEBUDOWA, NADBUDOWA I ROZBUDOWA SAU GIMNASTYCZNEJ O TRYBUNY I ZAPLECZE SOCJALNE WRAZ Z NIEZBĘDĄ INFRASTRUKTURĄ TECHNICZNĄ		
Adres inwestycji	Inwestor	
RUDA MAŁENIECKA DZ.10/7 OBR.0012 RUDA W. GMINA RUDA MAŁENIECKA	GMINA RUDA MAŁENIECKA 26-242 RUDA MAŁENIECKA 99A	

Typ rysunku	Brzoza
EL. ŻELB. S-1, Rdz-1	KONSTRUKCJA

KONCEPT	
PRACOWNIA PROJEKTOWA FWA PIECH-GAU Włodzimierzów, Energetyczna 43, 97-330 Sulejów NIP 771-235-07-05 e-mail: ewopiech@gmail.com	

Projektant	Redaktor	Data
Bogusław M. Piech mgr inż. budowlanka DWA.8389/69/98 100% konstrukcyjnie		
Scenarzysta	Redaktor	Data
Barbara Mlecz mgr inż. budowlanka 9/71-1w		

Regulacja portu	Faza	Wydruk
±0.00-220.24 m.n.p.m.	P-B-W.	594x420

Nr rysunku
K-14