
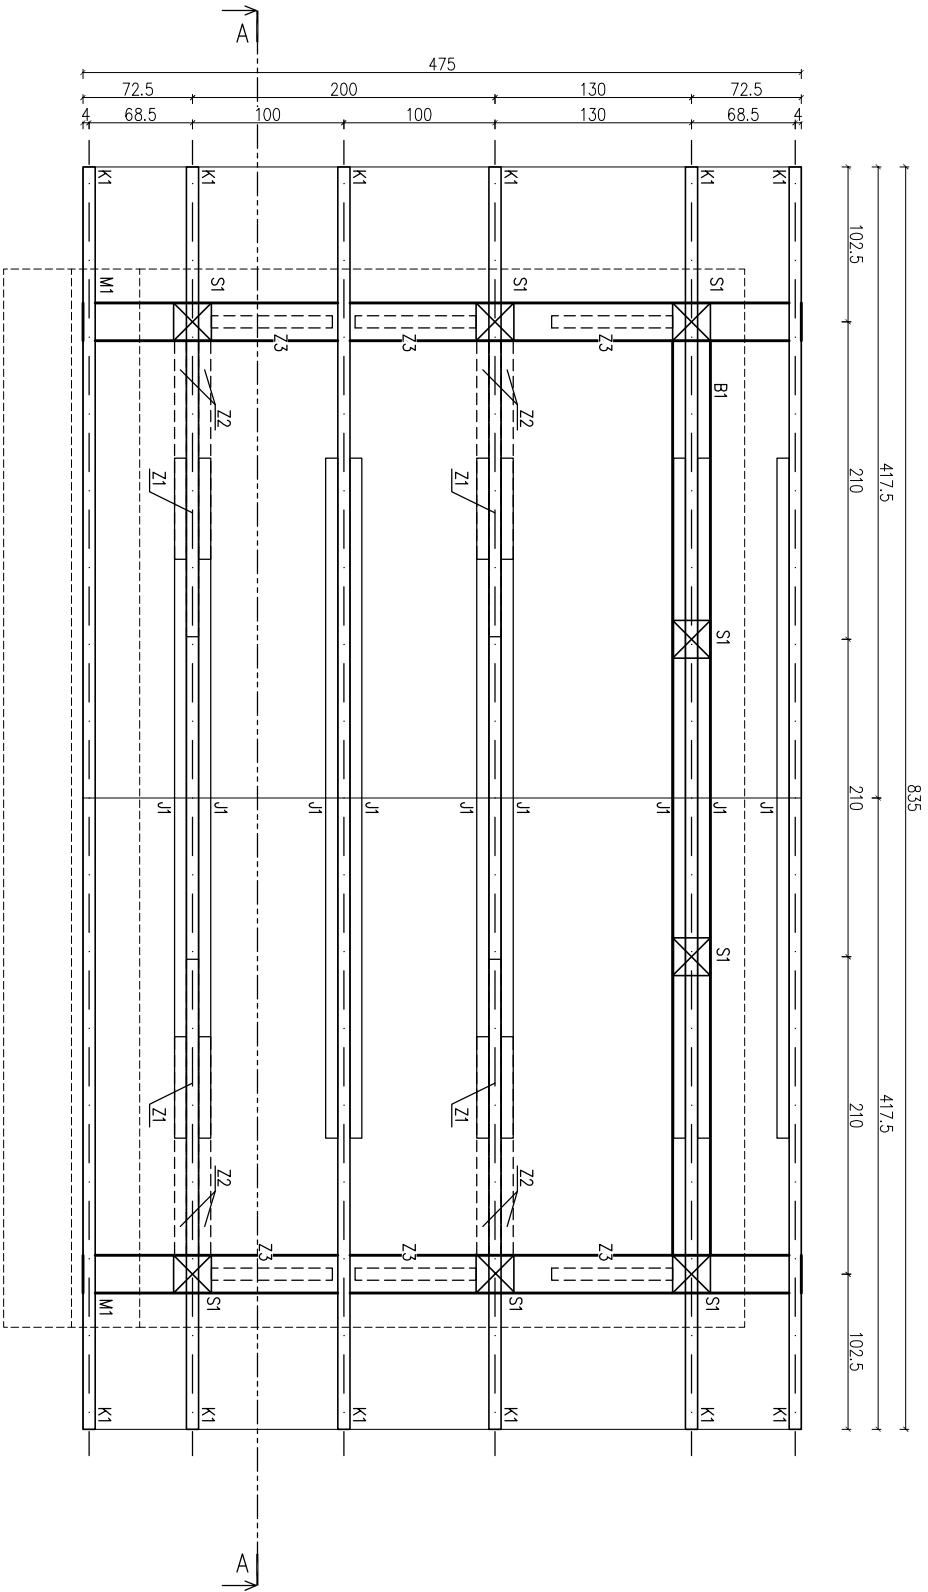


NAZWA	OZNACZENIE	PRZEKROJ
krokiew	K	8/16
belka	B	25/16
jętko	J	8/16
murfota	M	25/16
zastrzał	Z	8/16
słup	S	25/25

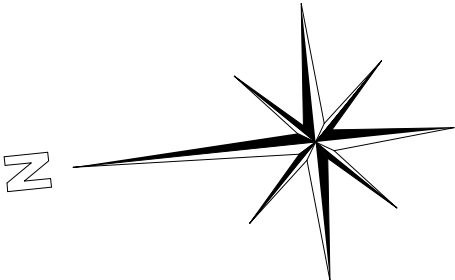

Investycja Wykonanie wiaty do 35m ² przy obelisku w Rudzie Malenieckiej wraz z utwardzeniem terenu z kostki betonowej na dz. nr 666/6 w msc. Ruda Maleniecka, gm. Ruda Maleniecka.			
26-242 Ruda Maleniecka działka nr ewidencyjny 666/6 obręb ewiden. 0012 Ruda Maleniecka, jednostka ewiden. 260505, Z Ruda Maleniecka			
Investor Gmina Ruda Maleniecka 26-242 Ruda Maleniecka 99A			
Biuro projektowe Pracownia Projektowa MDOM Michał Pawlikowski ul. Piłsudskiego 32, 26-200 Konińskie (wejście od ul. Targowej) tel. 782 683 751, 723 329 944 e-mail: pbn-dom@o2.pl			
Opracowanie			
Imię i nazwisko		Nr. upr.	Podpis
Projektował		-	-
Opracował		Michał Pawlikowski	-
Sprawdził		-	-
Stadium		Skala	
OPRACOWANIE TECHNICZNE		1:50	
Branża		Data	
ARCHITEKTURA		12.2018	
Obiekt OBIEKT INFRASTRUKTURY-KULTUROWEJ			
Przedmiot rysunku			
RZUT WIEŻBY DACHOWEJ			
Nr rys. Stadium/Branża/Nr rysunku/Rewizja			
PB - A - 03A			