


Podkreślenie, że niniejszy dokument został opracowany w wyniku prac geodezyjnych i kartograficznych, lądowych, mających charakter operacji technicznej wykonywanej na podstawie materiałów państwowego zasobu geodezyjnego i kartograficznego.

Organ prowadzący państwowy zasób geodezyjny i kartograficzny Identyfikacja ewidencyjna materiału zasobu - operacja techniczna	STACJA KONECNA P.2605.2018.1915
Data wykonania operacji technicznej do ewidencji materiału zasobu	2018-12-05
Insta. niezawisła i podpis osoby odpowiedzialnej organ	Z. up. STAROMY mgr inż. Rafał Grzybowski Kierownik PODGK

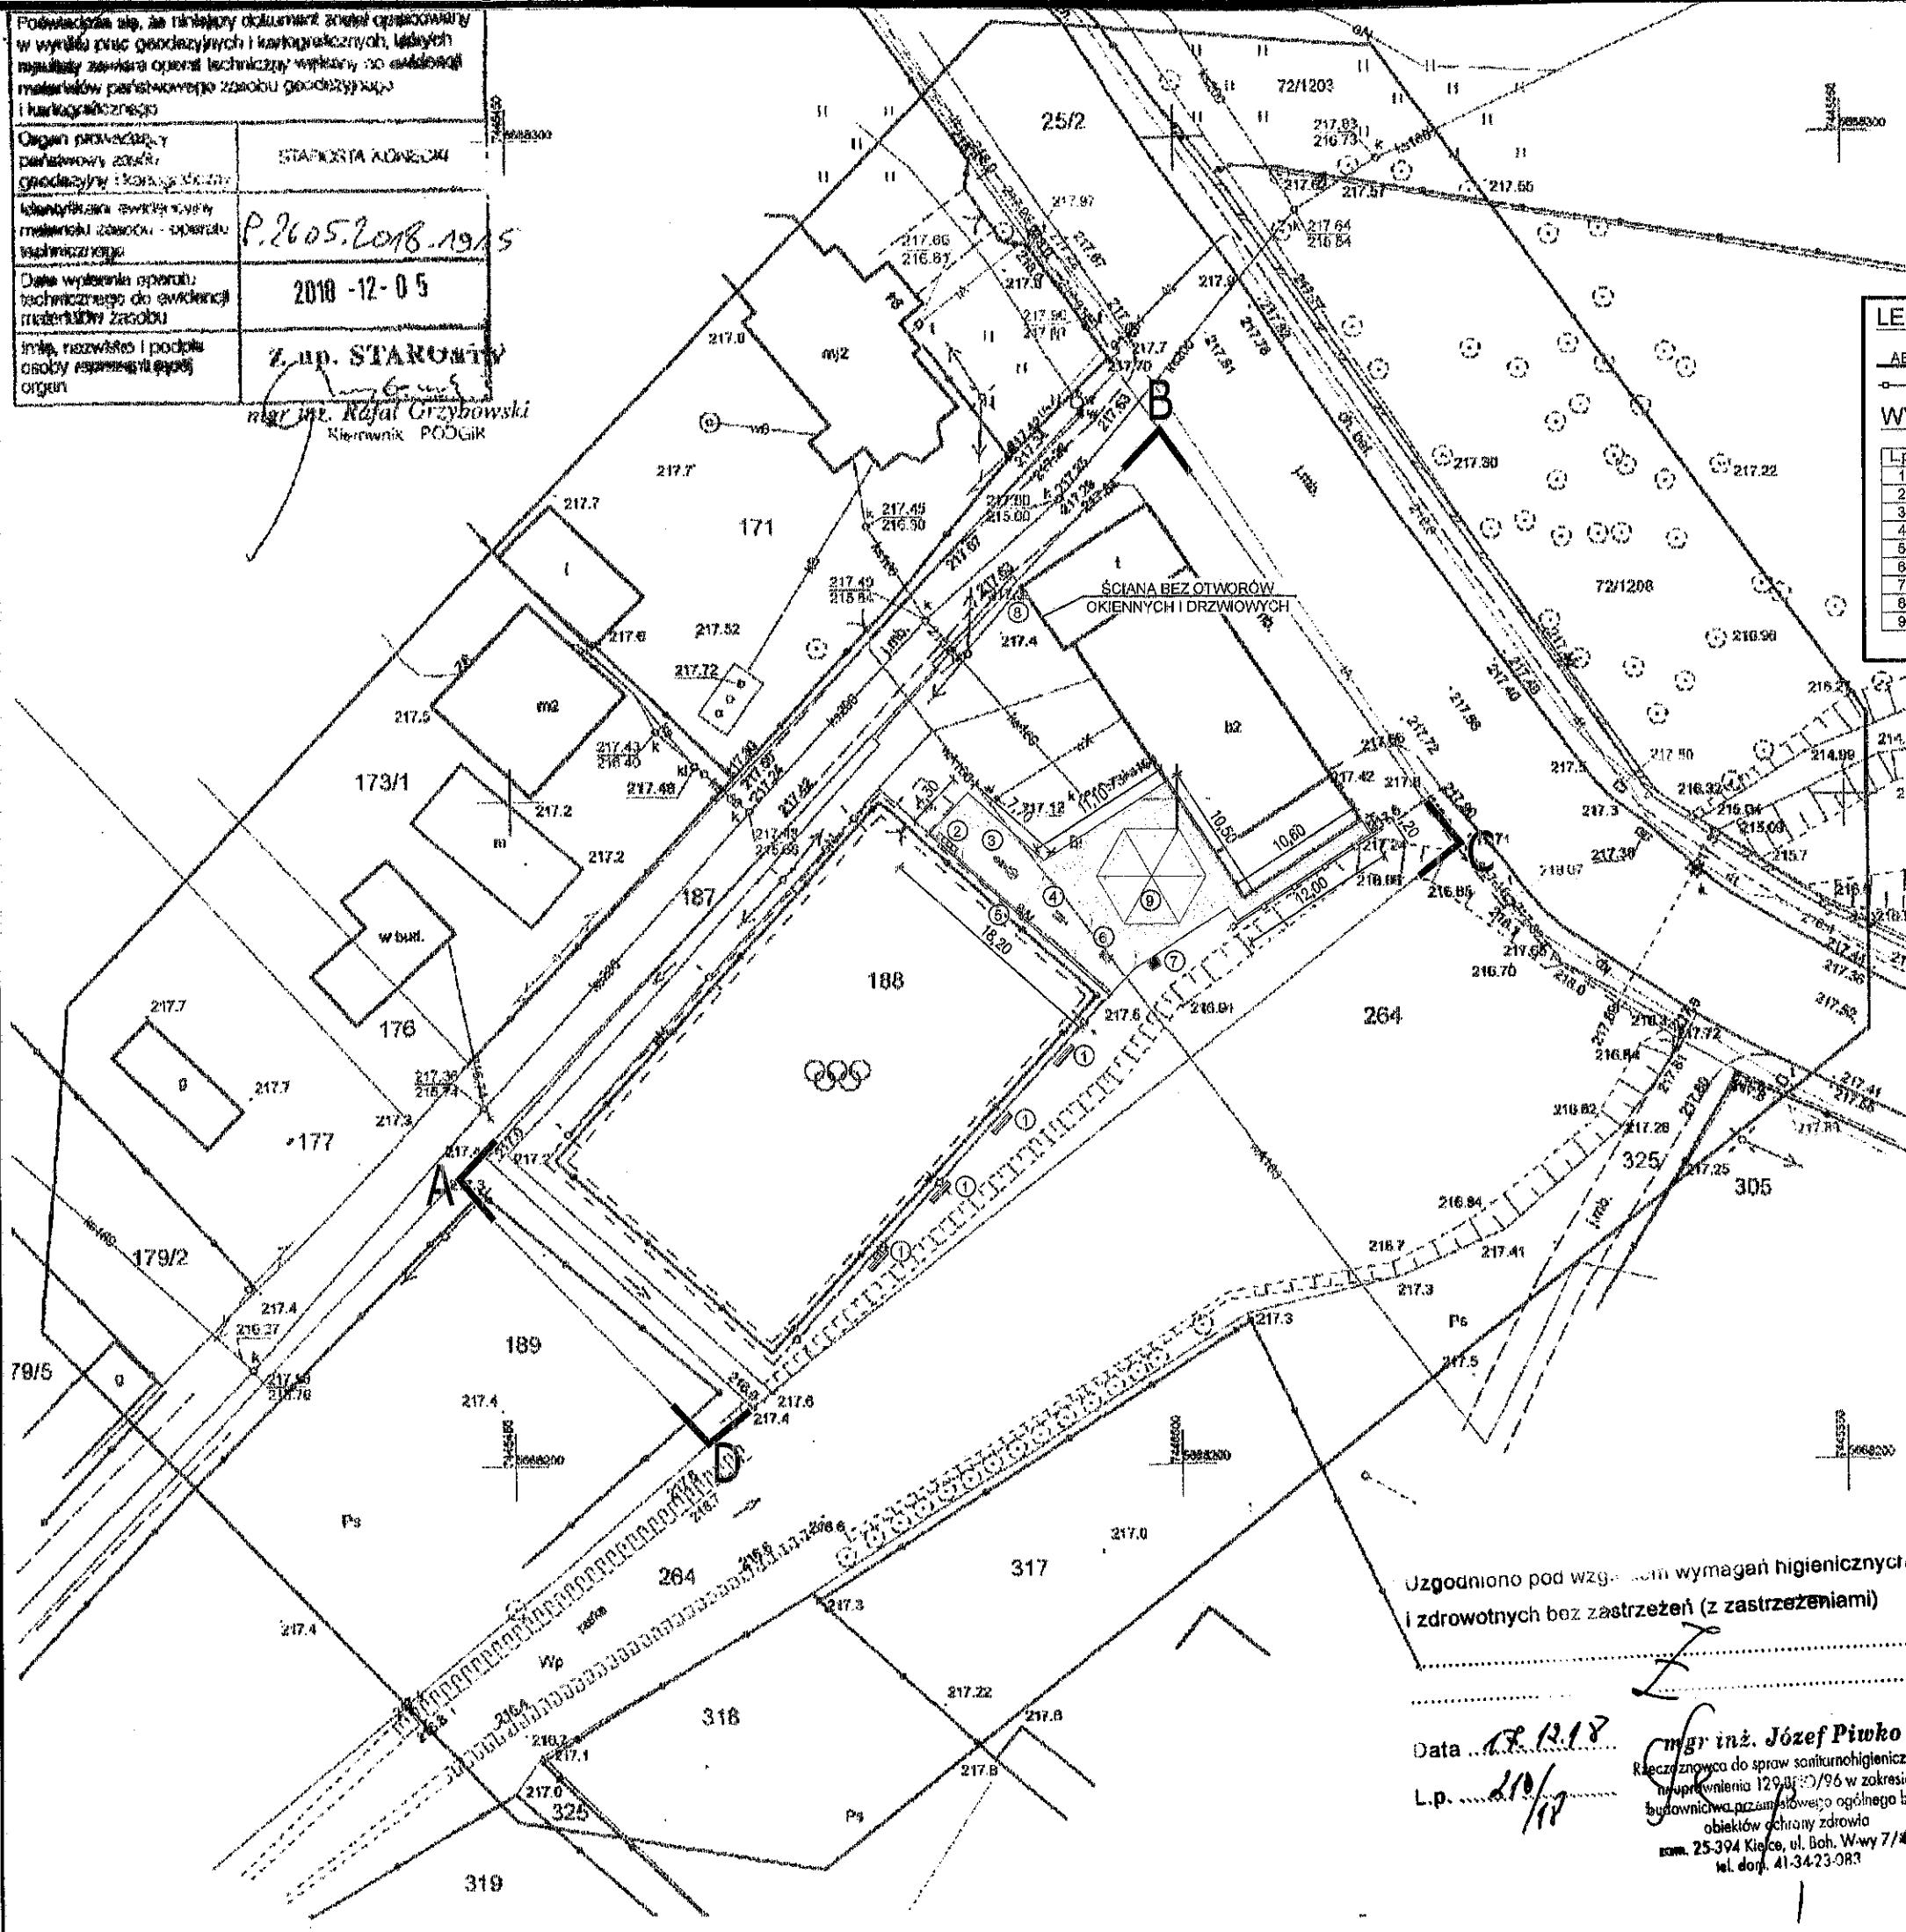

LEGENDA:

ABCD-A | GRANICA OPRACOWANIA
- - - - - BARIERKA - 14mb.

WYKAZ OBIEKTÓW MAŁEJ ARCHITEKTURY:

L.p.	RODZAJ OBIEKTU
1	ŁAWKI Z OPARCIEM - 4szt.
2	STOJAK NA ROWERY - 1szt.
3	PRASA NOŻNA I WIOŚLARZ NA PYLONIE - 1szt.
4	NARCIARZ POJEDYNCZY - 1szt.
5	TABLICA INFORMACYJNA - 1szt.
6	WYCISKANIE SIĘDZĄC POJEDYNCZE NA SŁUPIE - 1szt.
7	GRILL BETONOWY - 1szt.
8	ZESTAW 3 POJEMNIKÓW DO SEGREGACJI ODPADÓW 2-szp.
9	ALTANA pow. 33,76m² - 1szt.

POW. UTWARDZONA 194,7m²

Investycja
Budowa obiektów małej architektury - siłowni zewnętrznej w miejscu publicznym tj. na dz. nr geod. 158/26 w Rudzie Malenieckiej.

26-242 Ruda Maleniecka
działka nr ewidencyjny 186
obręb ewiden. 0012 Ruda Maleniecka,
jednostka ewiden. 260605_2 Ruda Maleniecka

Investor
Gmina Ruda Maleniecka
26-242 Ruda Maleniecka 99A

Biuro projektowe

Pracownia Projektowa MDOM
Michał Pawlikowski
ul. Piłsudskiego 32, 26-200 Końskie
(wjeżdża od ul. Tangowej)
tel. 782 683 781, 723 329 944
pbm-dom@o2.pl

Opracowanie

	Imię i nazwisko	Nr upr.	Podpis
Projektował	mgr inż. arch. Ryszard Dąbrowski	36/KL/75	
Opracował	Michał Pawlikowski	-	
Sprawił	-	-	

Stadium
PROJEKT ZAGOSPODAROWANIA

Skala
1:500

Branża
ARCHITEKTURA

Data
12.2018

Objekt
OBIEKTY MAŁEJ ARCHITEKTURY

Przedmiot rysunku
ZAGOSPODAROWANIE TERENU

Nr rys.
Stadium/Branża/Nr rysunku/Rewizja

PB - Z - 01Z

Uzgodniono pod względem wymagań higienicznych i zdrowotnych bez zastrzeżeń (z zastrzeżeniami)

Data 12.12.18
L.p. 1/1

mgr inż. Józef Piwko
Rękoznica do spraw sanitarnehigienicznych
w uprawnieniu 129.01/96 w zakresie
budownictwa przemysłowego ogólnego bez
obiektów ochrony zdrowia
kom. 25-394 Kielce, ul. Boh. W-wy 7/49
tel. dom. 41-34-23-083