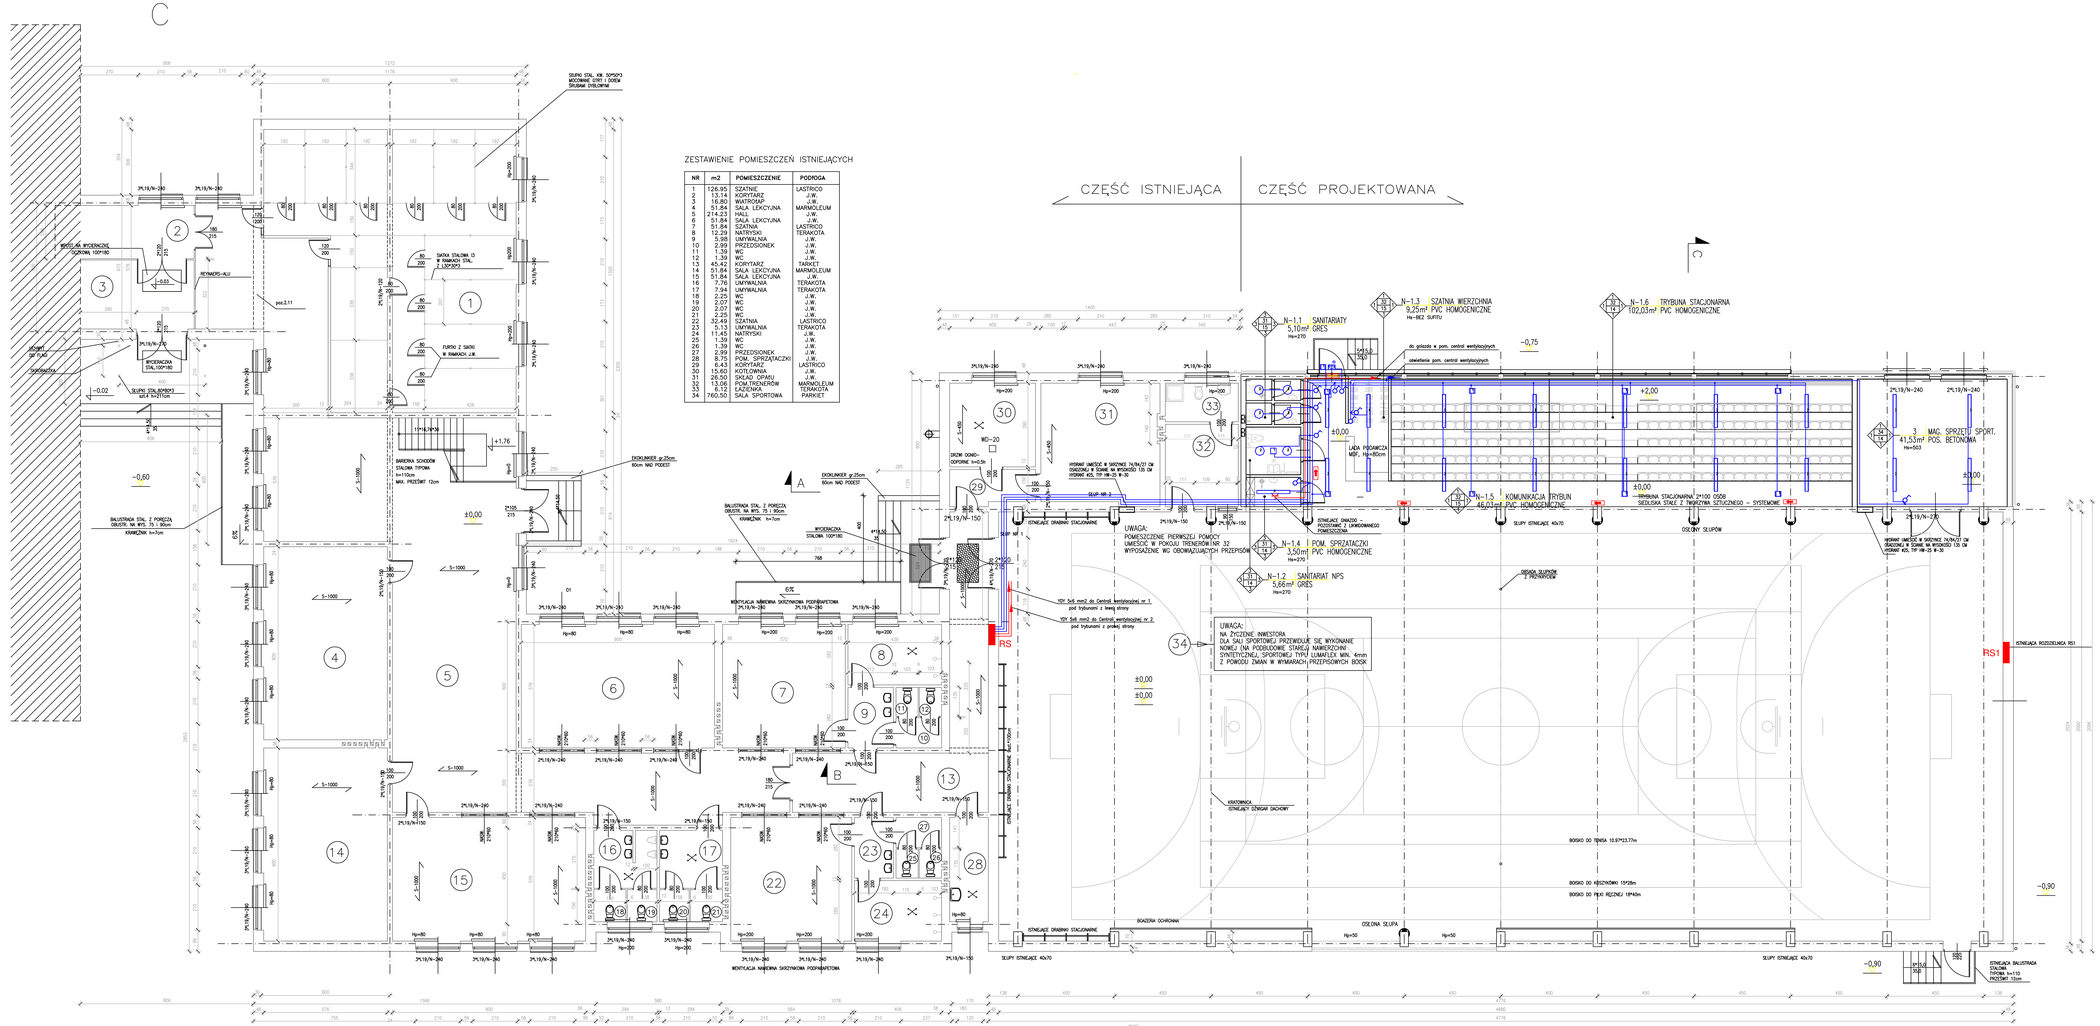
C
CZĘŚĆ ISTNIEJĄCA
CZĘŚĆ PROJEKTOWANA
ZESTAWIENIE POMIESZCZEŃ ISTNIEJĄCYCH
NR | m2 | POMIESZCZENIE | PODŁOGA
1 | 126,95 | SZATNIE | LASTRICO
2 | 13,14 | KORYTARZ | J.W.
3 | 16,80 | WATROSAP | J.W.
4 | 214,24 | SALA LEKCYJNA | MARMOLEUM
5 | 51,84 | SALA | J.W.
6 | 51,84 | SALA LEKCYJNA | J.W.
7 | 51,84 | SZATNIA | LASTRICO
8 | 12,29 | NATRYSKI | TERAKOTA
9 | 5,98 | UMYWALNIA | J.W.
10 | 2,99 | PRZEDSIONEK | J.W.
11 | 1,39 | WC | J.W.
12 | 1,39 | WC | J.W.
13 | 45,42 | KORYTARZ | TARKET
14 | 51,84 | SALA LEKCYJNA | MARMOLEUM
15 | 51,84 | SALA LEKCYJNA | J.W.
16 | 7,76 | UMYWALNIA | TERAKOTA
17 | 7,94 | UMYWALNIA | TERAKOTA
18 | 2,25 | WC | J.W.
19 | 2,07 | WC | J.W.
20 | 2,07 | WC | J.W.
21 | 2,25 | WC | J.W.
22 | 32,49 | SZATNIA | LASTRICO
23 | 5,13 | UMYWALNIA | TERAKOTA
24 | 11,52 | NATRYSKI | J.W.
25 | 1,39 | WC | J.W.
26 | 1,39 | WC | J.W.
27 | 2,99 | PRZEDSIONEK | J.W.
28 | 8,75 | POM. SPRZĄTACZKI | J.W.
29 | 6,43 | KORYTARZ | LASTRICO
30 | 15,60 | KOTŁOWNIA | J.W.
31 | 26,50 | SKŁAD OPAŁU | J.W.
32 | 13,06 | POM.TRENERÓW | MARMOLEUM
33 | 15,15 | SZATNIKA | TERAKOTA
34 | 760,50 | SALA SPORTOWA | PARKIET
N-1.1 SANITARIATY 5,10m² GRES Hs=270
N-1.2 SANITARIAT NPS 5,66m² GRES Hs=270
N-1.3 SZATNA WIERZCHNIA 9,25m² PVC HOMOGENICZNE Hs=BEZ SUFITU
N-1.4 POM. SPRZĄTACZKI 3,50m² PVC HOMOGENICZNE Hs=270
N-1.5 KOMUNIKACJA TRYBUN 46,03m² PVC HOMOGENICZNE
N-1.6 TRYBUNA STACJONARNA 102,03m² PVC HOMOGENICZNE
3 MAG. SPRZĘTU SPORT. 41,53m² POS. BETONOWA Hs=303
UWAGA: POMIESZCZENIE PRZEKROJU POMOCY UMIEŚCIĆ W POKOJU TRENERÓW NR 32 WYPOSAŻENIE WG OBOWIĄZUJĄCYCH PRZEPISÓW
UWAGA: NA ZYCIENIE INWESTORA DLA SALI SPORTOWEJ PRZEWIDUJE SIE WYKONANIE NOWEJ NA PODŁOŻONE STAREJ NAWIERZCHNI SYNTETYCZNEJ SPORTOWEJ TYPU LUMAFLEX MIN. 4mm Z POWODU ZMIAN W WYMIARACH PRZEPISOWYCH BOISK
LEGENDA:
SŁUPY STAL KB SPORT MOCOWANE DOŁ I DÓŁEK SKŁADANE DYDLOWANE
SŁUPY STAL KB SPORT MOCOWANE DOŁ I DÓŁEK STALOW