


- UWAGA:
- 1) DREWNO KLASY min. C24
  - 2) KĄT NACHYLENIA GŁÓWNYCH POŁACI DACHU ok. 12°
  - 3) POD MURKĄTĄ ZAŁOŻYC PASSEK PARY
  - 4) WĘZŁE DREWNIANĄ ZAMPREKOWAĆ PREPARATAMI OCNOCOPRONNĄMI DO STÓPNIA "NRO"
  - 5) WSZYSTKIE WYMARY PODANE NA RYSUNKACH BEZWZGLĘDNE
- SPRAWDZIĆ W NATURZE PRZED ROZPOCZĘCIEM DANEGO ETAPU PRAC. W PRZYPADKU RÓŻNICZOŚCI ZE STANEM FAKTYCZNYM SKONTAKTOWAĆ SIĘ Z JEDYNOSTKĄ AUTORSKĄ CELEM WPROWADZENIA EWENTUALNYCH KOREKT.

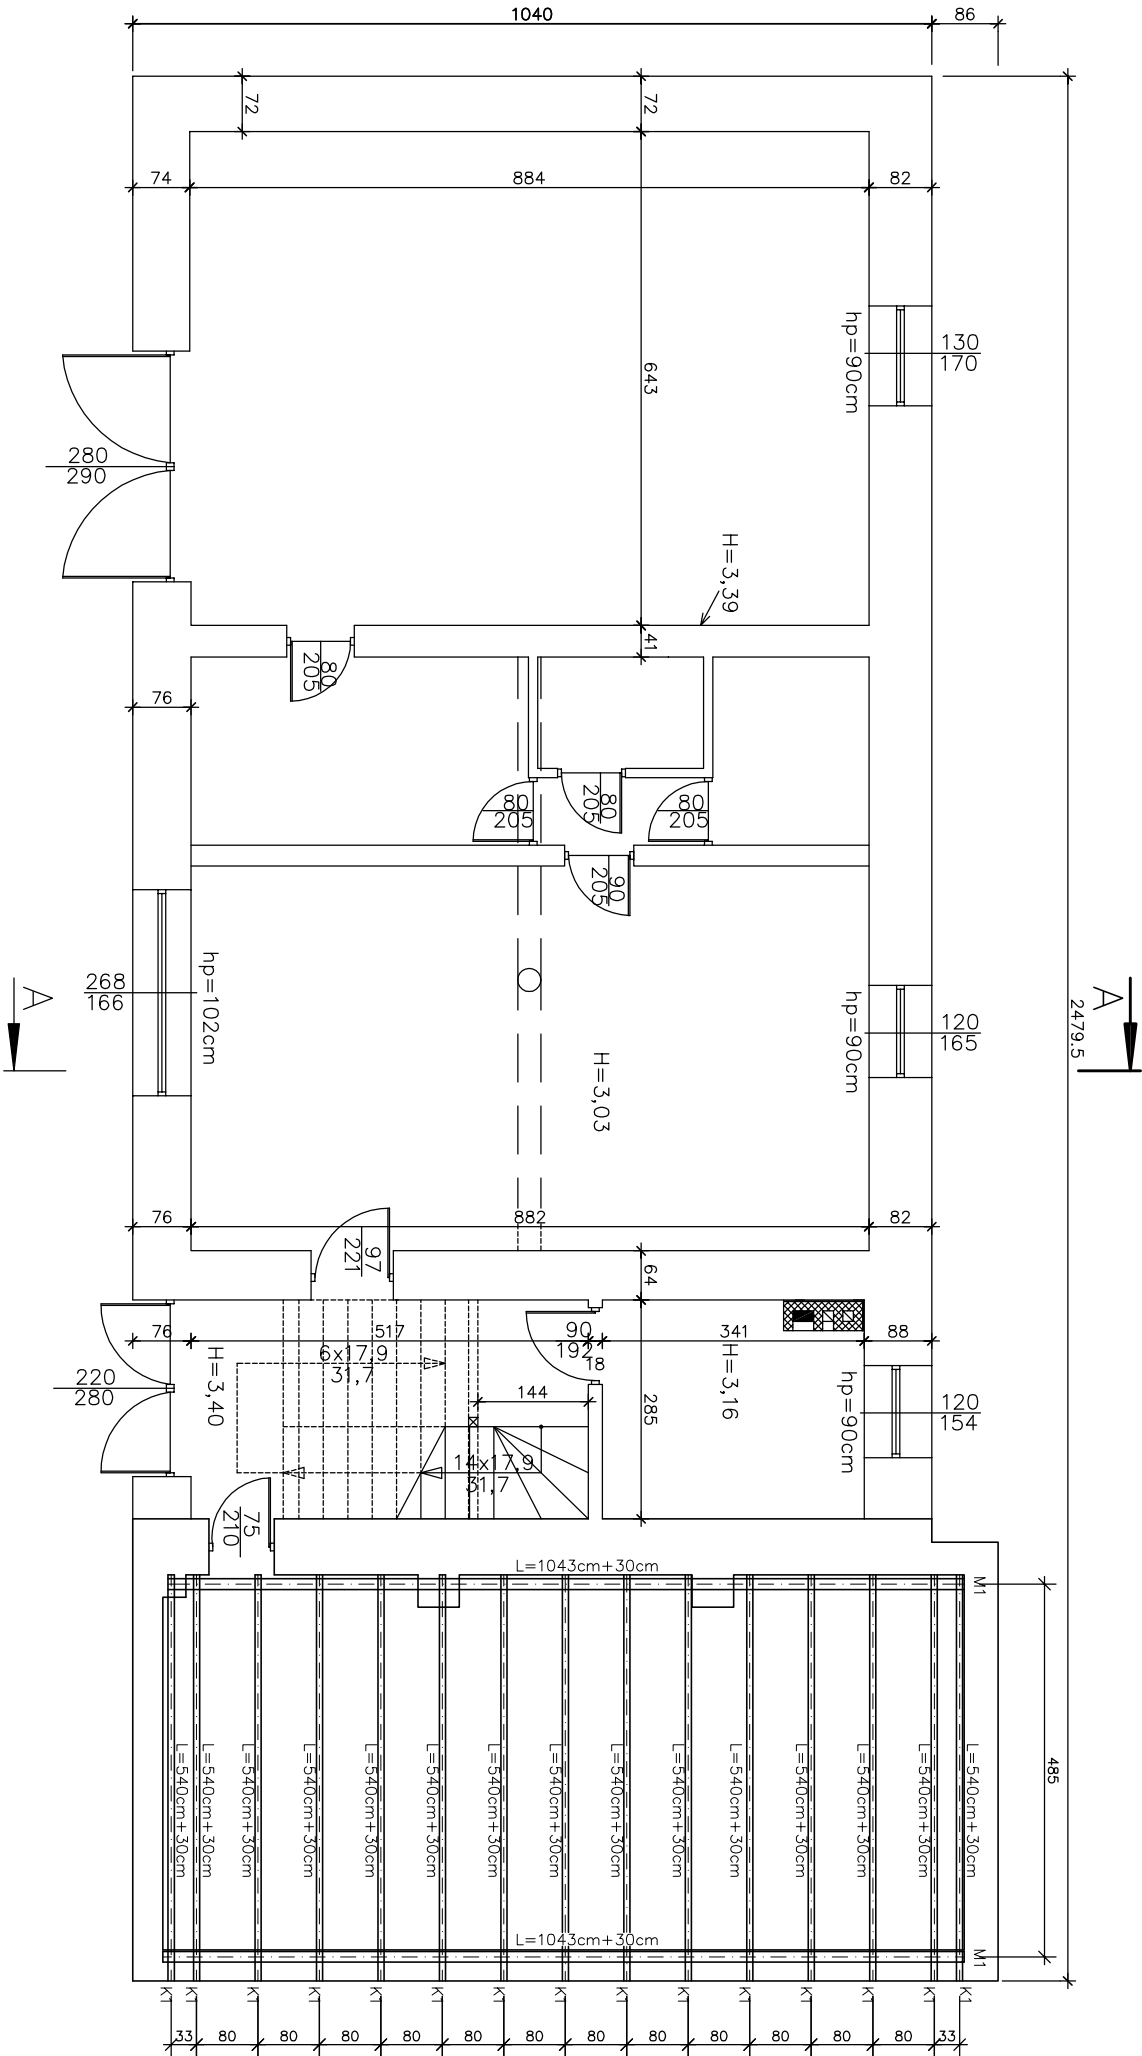

**NABUDOWA, PRZEBUDOWA  
I TERMOMODERNIZACJA ISTNIEJĄCEGO  
BUDYNKU WIELOFUNKCYJNEGO WRAZ  
Z INSTALACJAMI TOWARZYSZĄCYMI**

26-242 Ruda Małeniecka  
działka nr ewidencyjny 188  
oprbp ewiden. 0012 Ruda Małeniecka,  
Jednostka ewiden. 260505\_2 Konińskie

Investor  
GMINA RUDA MAŁENIECKA  
zam. Ruda Małeniecka 99a, 26-242 Ruda Małeniecka

Biuro projektowe  
Pracownia Projektowa MDOM  
Michał Pawlikowski  
ul. Piłsudskiego 32, 26-200 Konińskie  
(wejście od ul. Targowej)  
tel. 782 683 751, 723 329 944  
e-mail: pbm-dm@o2.pl

Opracowanie			
	Imię i nazwisko	Nr upr.	Podpis
Projektował	mgr inż. Ryszard Dąbrowski	36/KL/75	
Opracował	Michał Pawlikowski	-	
Sprawdził	-	-	-

Stadium	Skala
PROJEKT BUDOWLANY	1:100
Branża	Data
ARCHITEKTURA	03.2019
Obiekt	BUDYNEK UŻYTECZNOŚCI PUBLICZNEJ

Przedmiot rysunku  
**WIEŻBA DACHOWA CZ. 1/3**

Nr rys. Stadium/Branża/Nr rysunku/Rewizja

**PB - A - 05A**