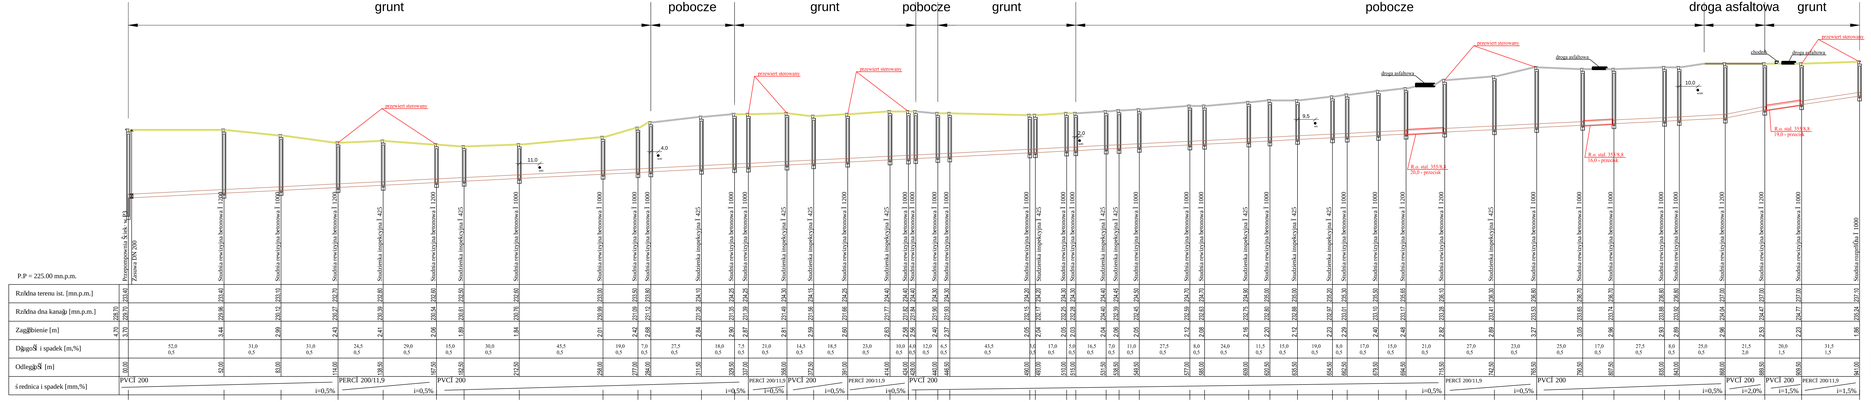
grunt
pobocze
grunt
pobocze
grunt
pobocze
droga asfaltowa
grunt
przewiert sterowany
przewiert sterowany
przewiert sterowany
przewiert sterowany
przewiert sterowany
droga asfaltowa
droga asfaltowa
droga asfaltowa
chodnik
11,0
4,0
12,0
9,5
10,0
Studnia rewizyjna betonowa Ø 1.200
Studnia rewizyjna betonowa Ø 1.000
Studnia rewizyjna betonowa Ø 1.200
Studnia rewizyjna betonowa Ø 1.000
Studnia rewizyjna betonowa Ø 1.200
Studnia rewizyjna betonowa Ø 1.000
Studnia rewizyjna betonowa Ø 1.000
Studnia rewizyjna betonowa Ø 1.000