



Mapa 10 do SWA

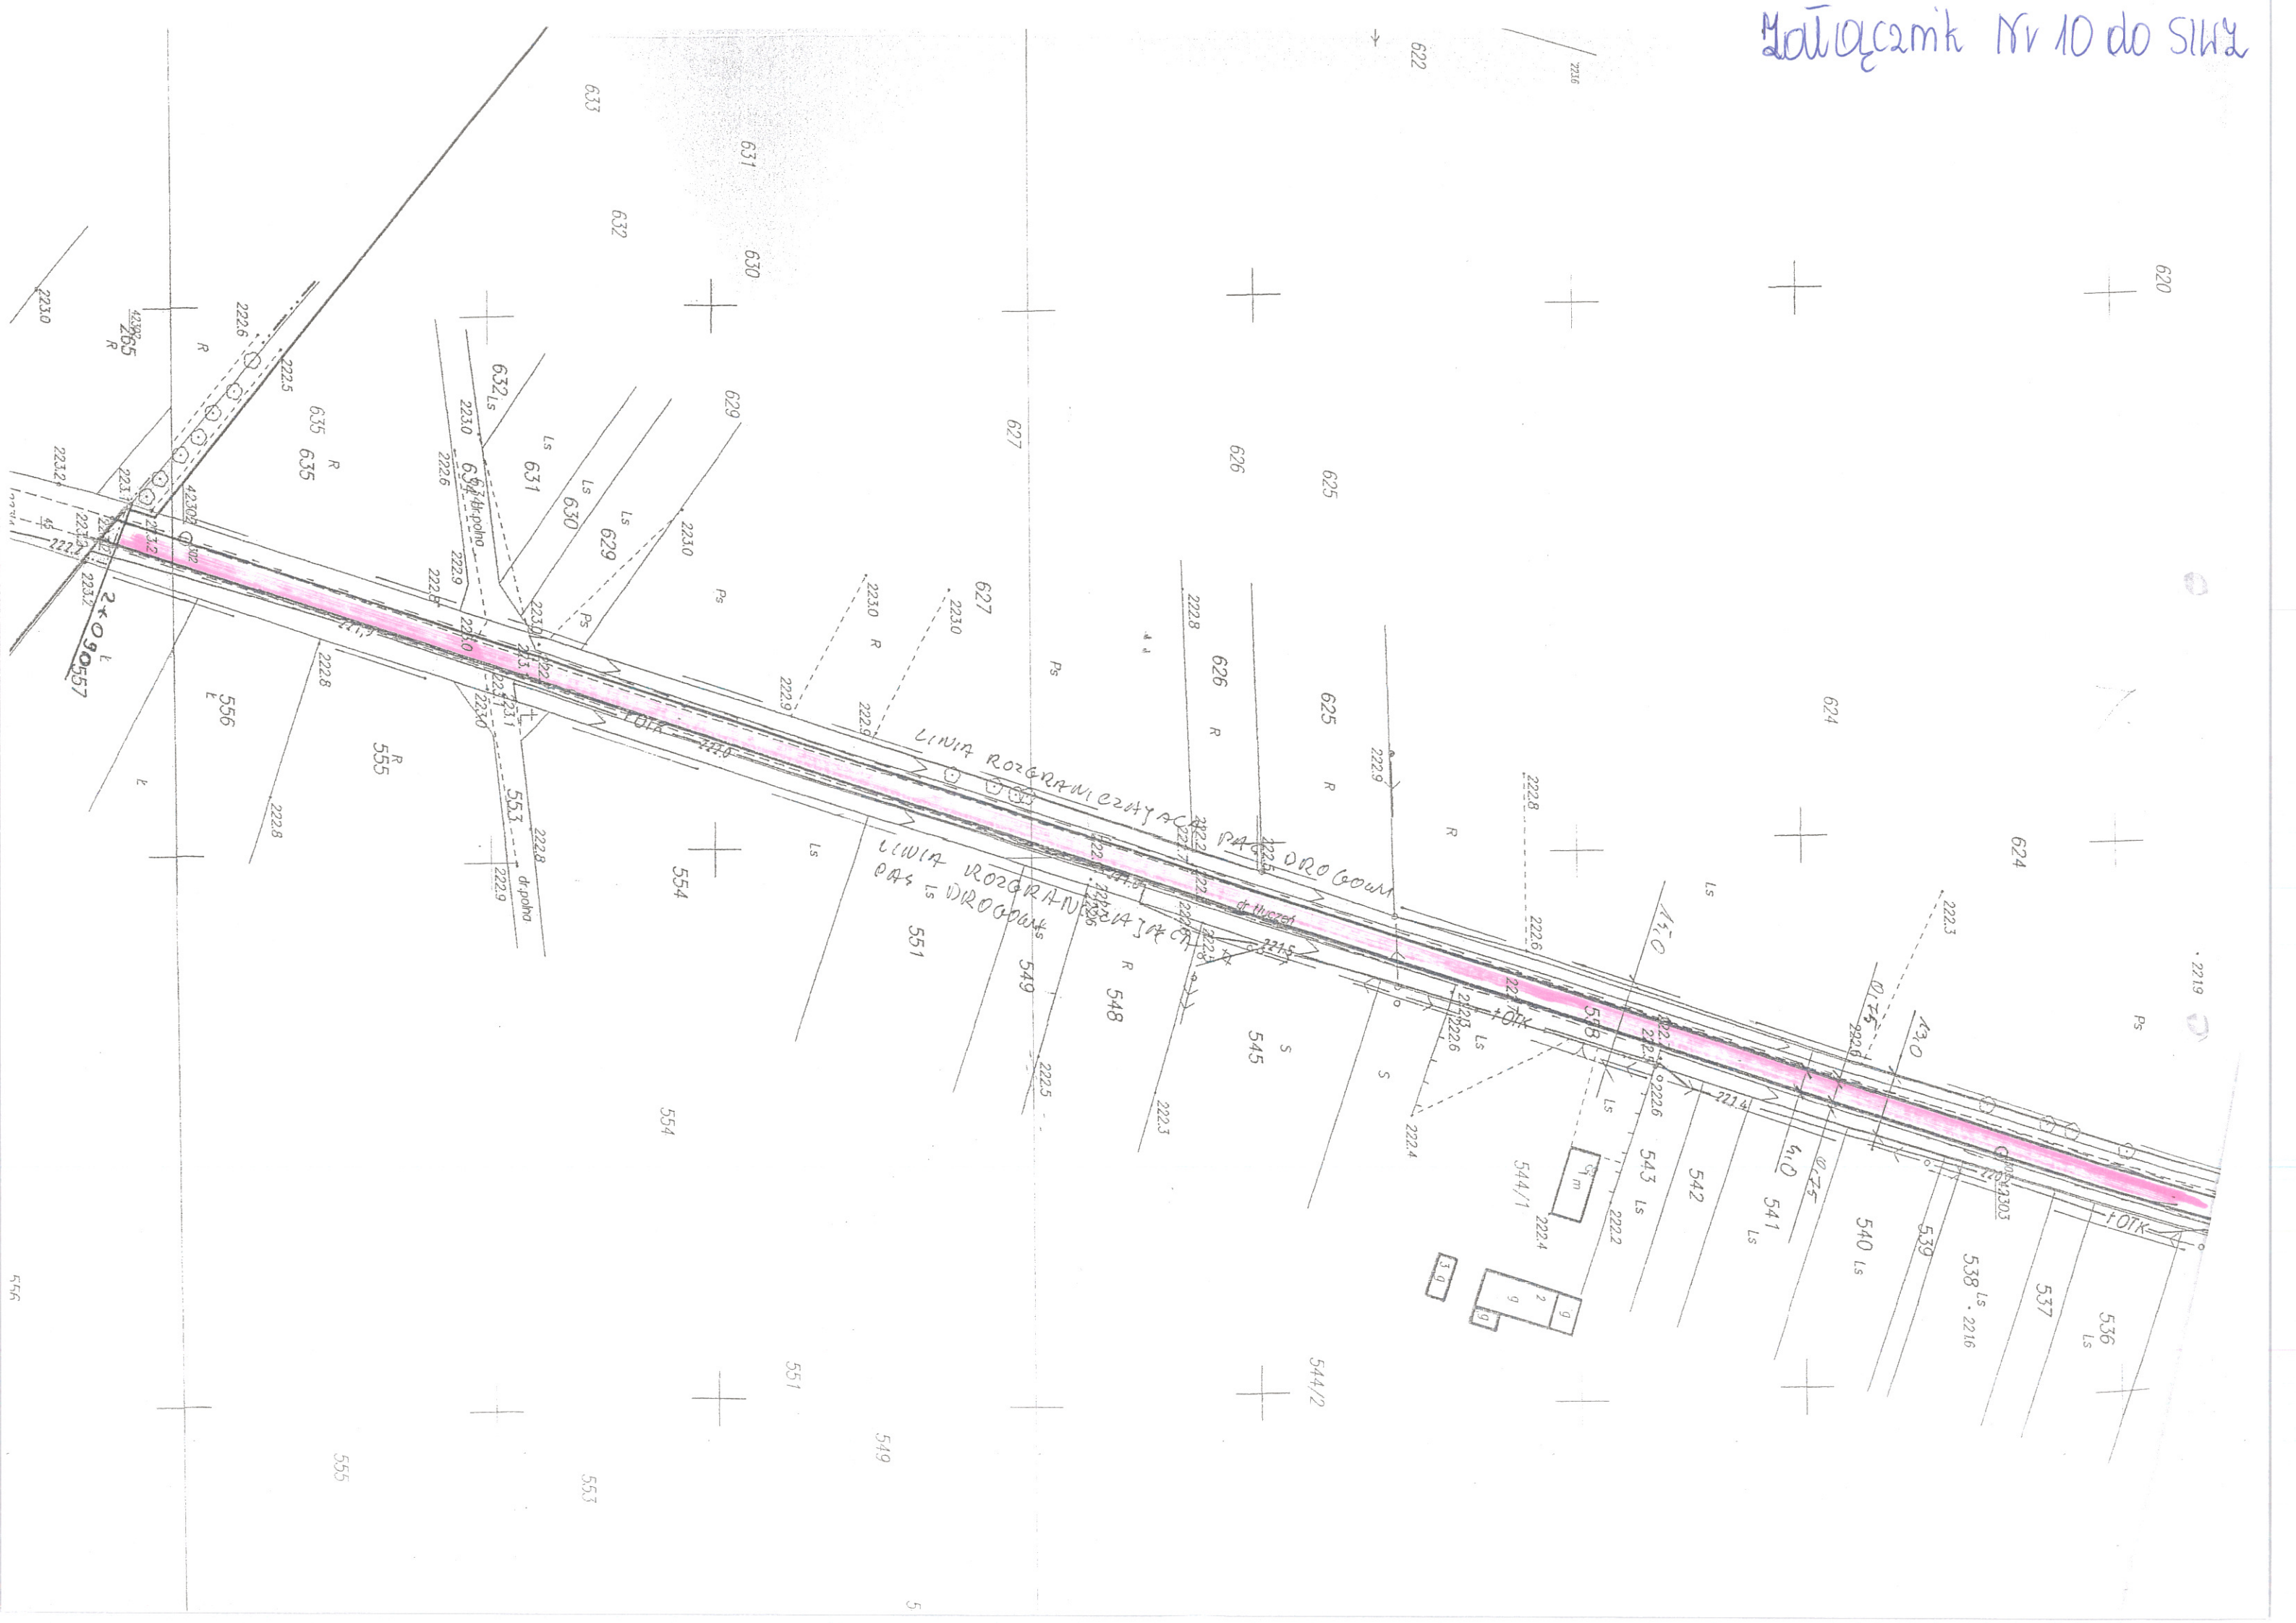

Przebudowa drogi gminnej-publicznej Nr 601161 T Kotoniec - Zbojno (działka nr 558) na odcinku 400 mb. (od km 1+390 do km 2+090)
SZKIC SYTUACYJNY w skali 1:1000

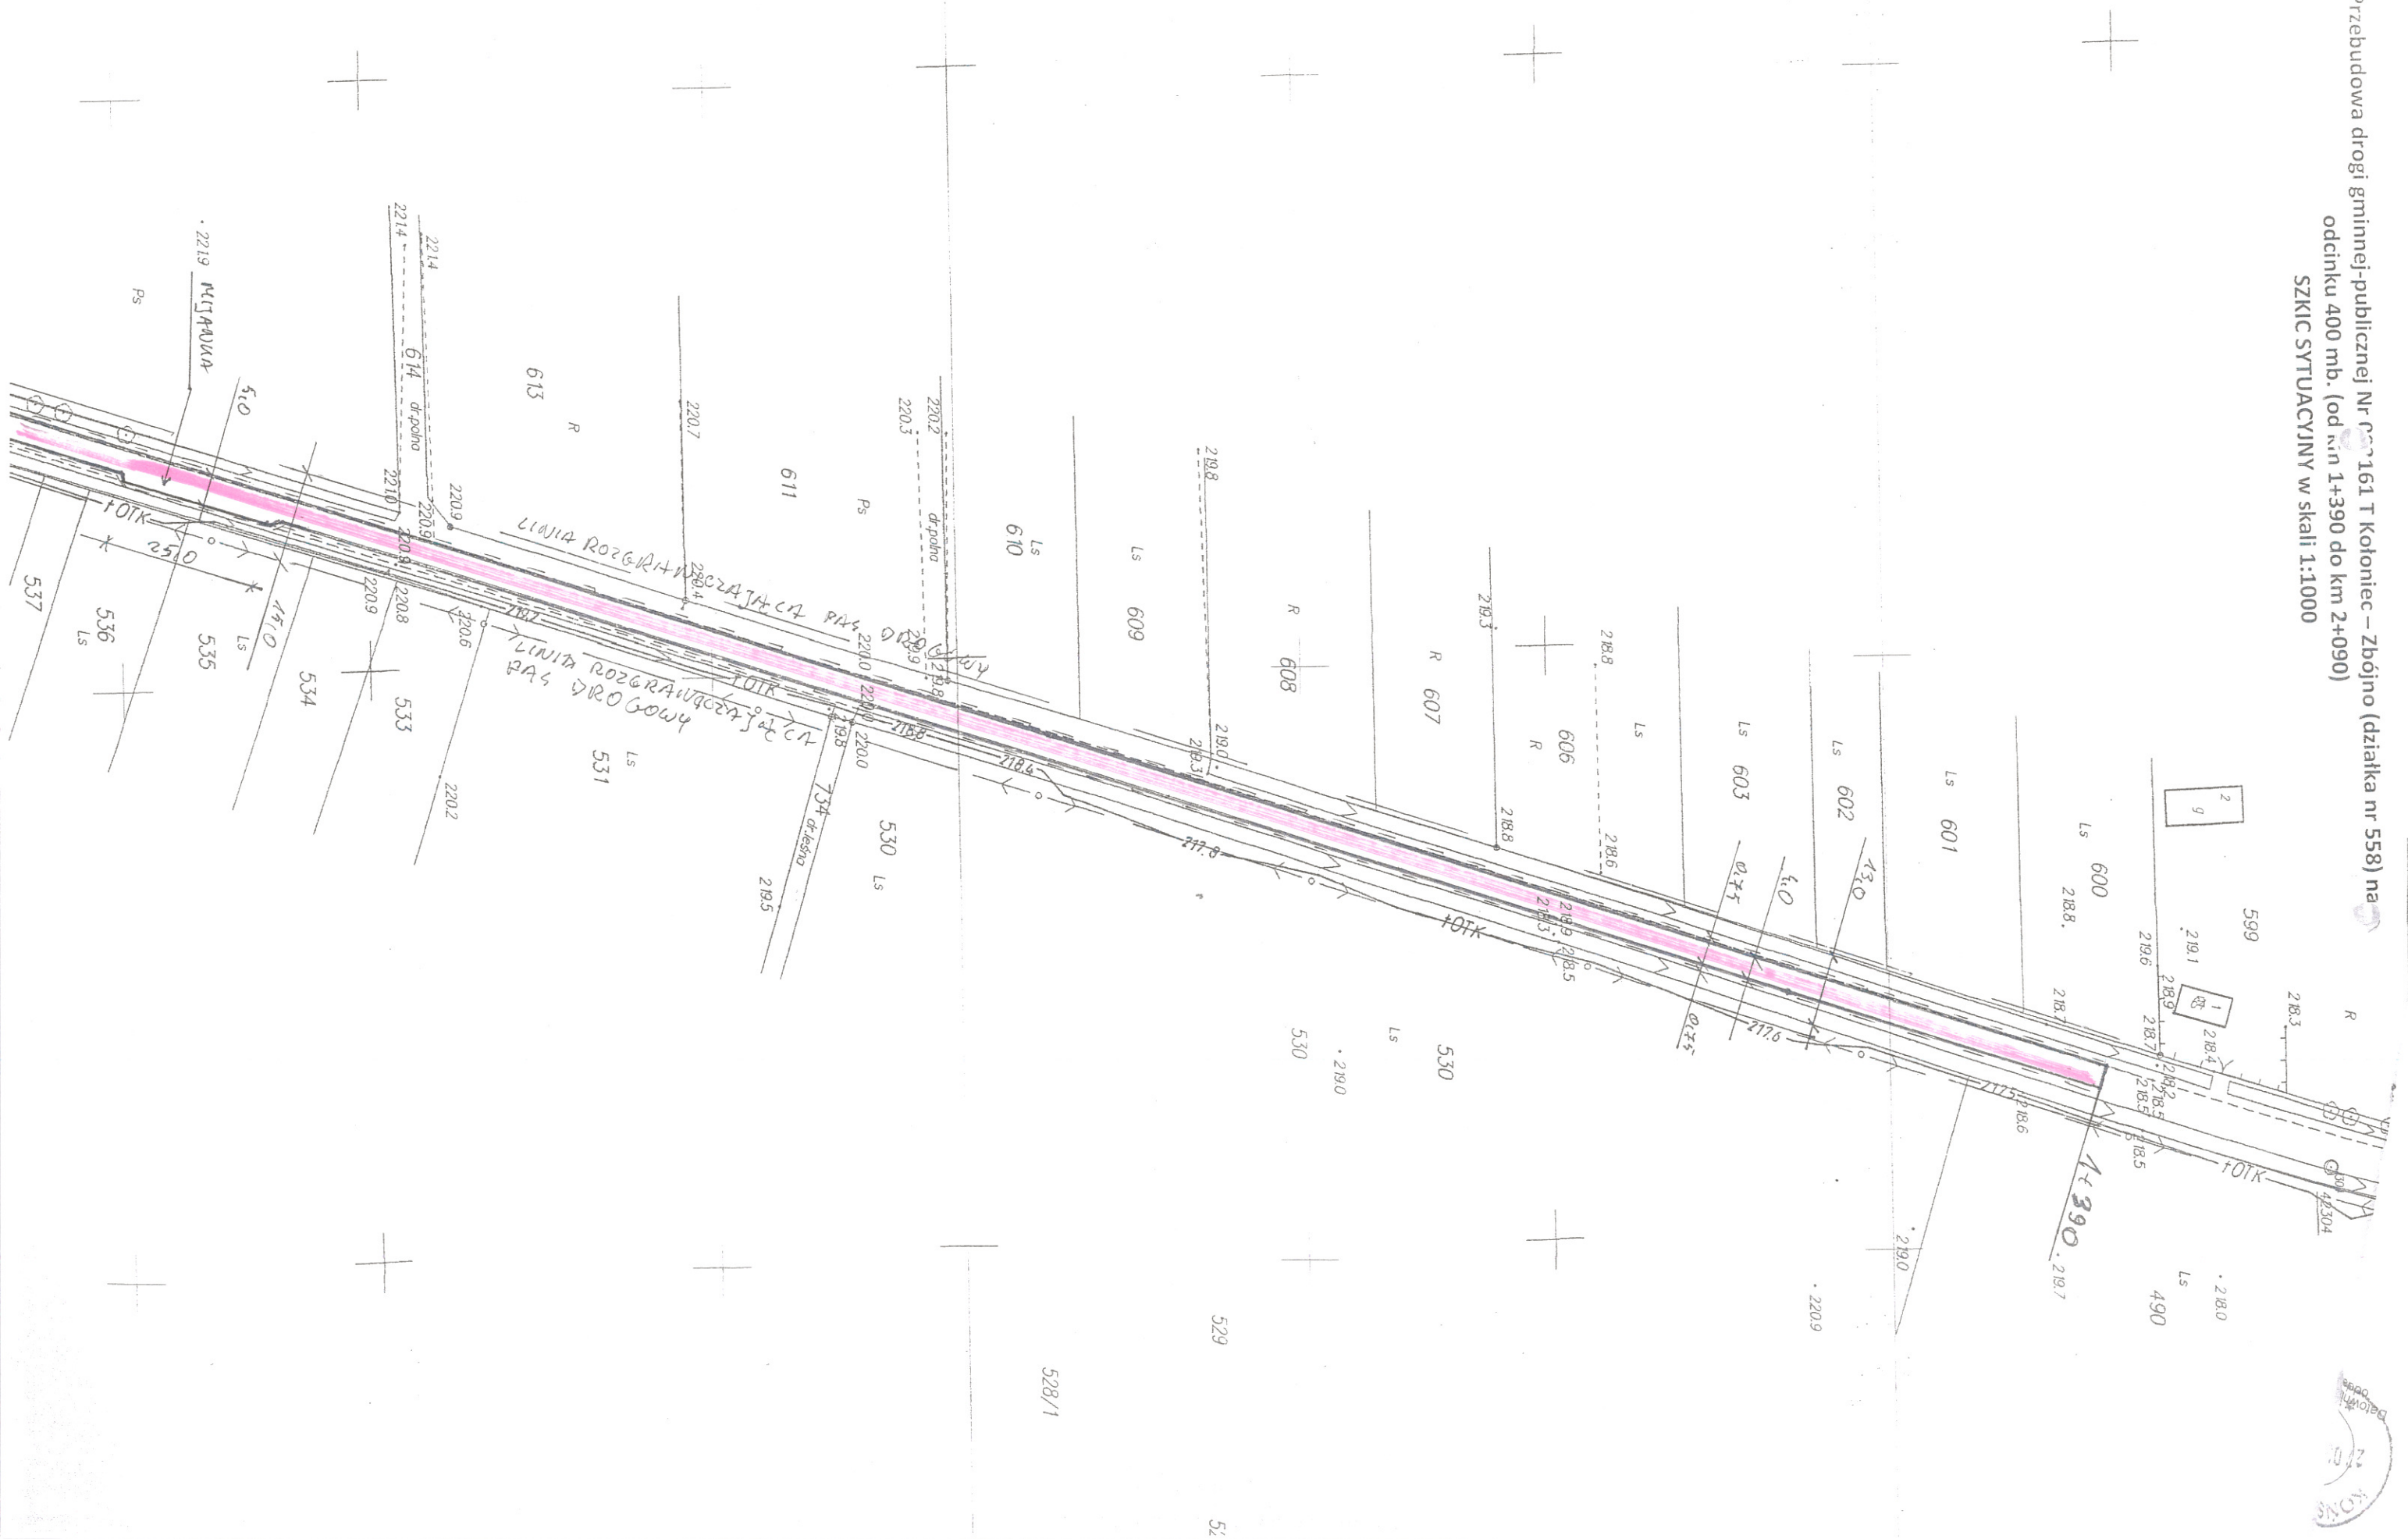

Belom
2010
KON